

Q. (11/14)

๑. ค่าขนส่งคราเม	22
------------------	----

พระราช อมาตยกุล	๒๕
-----------------	----

លេខ គតិយកសង្ខេប	
១. ឈ្មោះស្នាដៃ	

พ.ท.ท. พลเอก	
น.น.น. น.น.น.	

--	--

--	--

--	--

--	--

นพ. กสึนระวิน	
---------------	--

ก่อสร้างระบบบค้วฝ่ายโภชนา

กรุงเทพมหานคร

ทบพลเอกเจษฎาภรณ์พงษ์ประสิทธิ์

การสนับสนุนการวิจัย ชั้น 2

สารบัญ

במסגרת

Q 2.0087/01

	0.01
--	------


	A=01

	47
--	----

สารบัญแบบวิศวกรรมสุขภาพ


สารบัญแบบวิศวกรรมเครื่องกล

(ลงชื่อ).....อดิณ.....กรรมการ

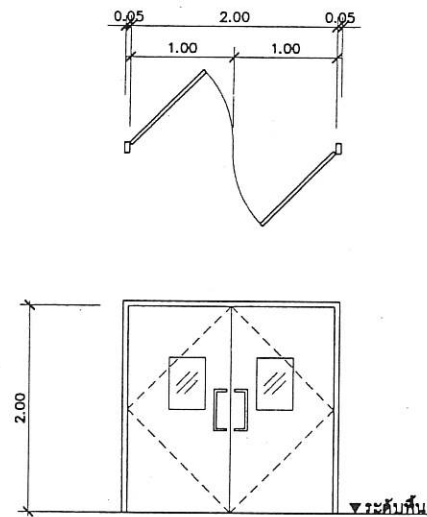


D1

- ประตูบานเปิดคู่
- วงกบอลูมิเนียมพ่นสี Powdercoating สีดำ
- บานอลูมิเนียม
- กระดาษใส หน้า 6 มม
- อุปกรณ์ COLT/VVP./Hafale
- Door Closer COLT/VVP./Hafale

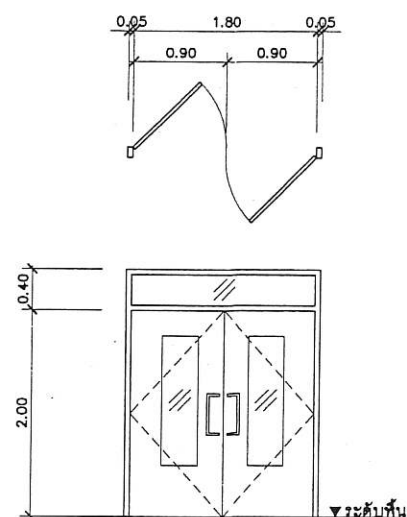


D2

- ประตูบานเปิดคู่
- วงกบอลูมิเนียมพ่นสี Powdercoating สีดำ
- บานอลูมิเนียม
- กระดาษใส หน้า 6 มม
- อุปกรณ์ COLT/VVP./Hafale
- Door Closer COLT/VVP./Hafale

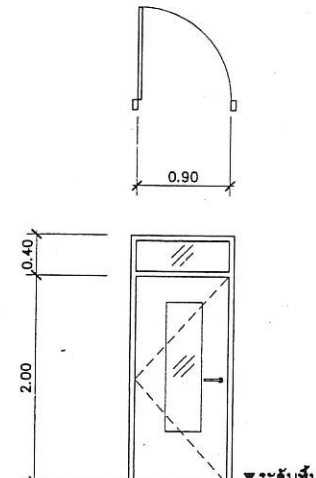


D3

- ประตูบานเปิด
- วงกบอลูมิเนียมพ่นสี Powdercoating สีดำ
- บานอลูมิเนียม
- กระดาษใส หน้า 6 มม
- อุปกรณ์ COLT/VVP./Hafale
- Door Closer COLT/VVP./Hafale

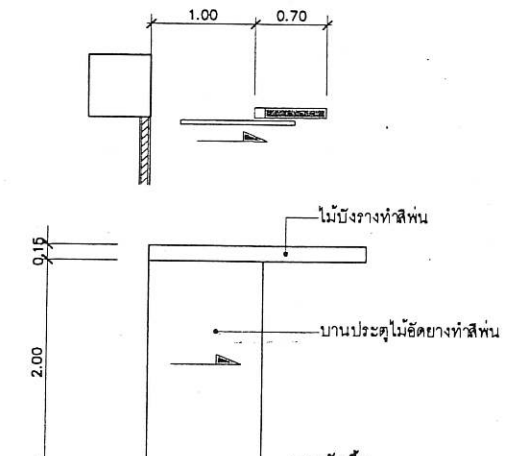


D4

- ประตูบานเลื่อน
- วงกบไม้เนื้อแข็งทำสีพื้น
- บานประตูไม้เนื้อแข็งทำสีพื้น
- อุปกรณ์ COLT/VVP./Hafale
- Door Closer COLT/VVP./Hafale

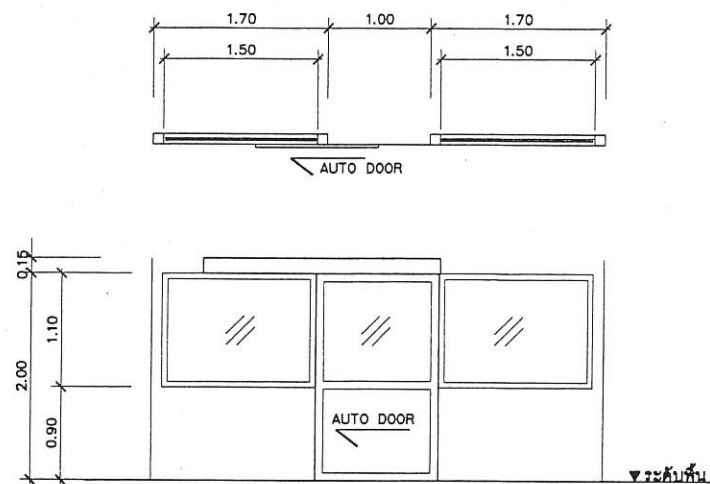


D5

- ประตูบานเปิดอัตโนมัติ
- วงกบอลูมิเนียมพ่นสี Powdercoating สีดำ
- กระดาษใส หน้า 6 มม
- อุปกรณ์ COLT/VVP./Hafale

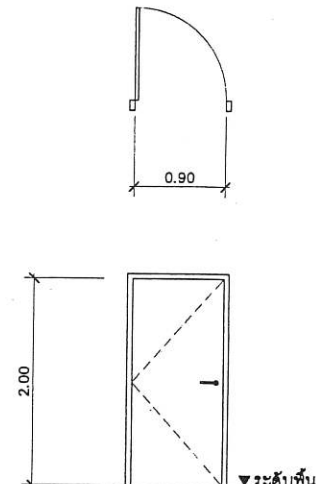

D6

- ประตูบานเปิด
- วงกบไม้เนื้อแข็งทำสีพื้น
- บานประตูไม้เนื้อแข็งทำสีพื้น
- อุปกรณ์ COLT/VVP./Hafale
- Door Closer COLT/VVP./Hafale

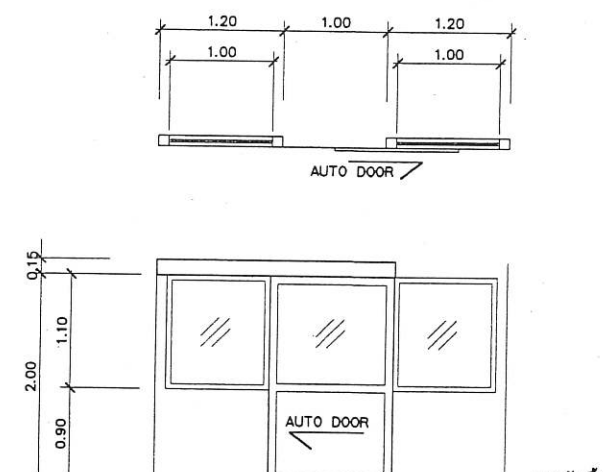

D7

- ประตูบานเปิดอัตโนมัติ
- วงกบอลูมิเนียมพ่นสี Powdercoating สีดำ
- กระดาษใส หน้า 6 มม
- อุปกรณ์ COLT/VVP./Hafale


คณะกรรมการกำหนดแบบบูรณาการงานก่อสร้าง

(ลงชื่อ).....ประธานกรรมการ

(ลงชื่อ).....กรรมการ


(ลงชื่อ).....กรรมการ

 สำนักงานออกแบบ สำนักการโยธา กรุงเทพมหานคร	
ผู้อำนวยการสำนักการโยธา นายคณิศร ค่ายสภคราม	
ผู้อำนวยการส่วนออกแบบ ๒ นางสาวพรวิภา อมาตยกุล	
กลุ่มงานสถาปัตยกรรม ส่วนออกแบบ ๒ นายวราวุธ ศรีฤทธิรงค์ชัย	
กลุ่มงานวิศวกรรมอาคาร ส่วนออกแบบ ๒ นายศิระสิทธิ์ ทิมสดีชัย	
กลุ่มงานผังเมืองและที่ดิน นายศุภสิทธิ์ศักดิ์ ทั้งทอง	
สถาปนิก นางสาววิภา สุนทรณศรี	
วิศวกรโครงสร้าง	
วิศวกรสุขาภิบาล	
วิศวกรไฟฟ้า	
วิศวกรเครื่องกล	
นายช่างเขียนแบบ/นายช่างโยธา นายอภิสิทธิ์ กลิ่นระรื่น	
แบบ โครงการก่อสร้างระบบเครือข่ายโภชนาการ โรงพยาบาลเจริญกรุงประชารักษ์ กรุงเทพมหานคร	
เจ้าของ โรงพยาบาลเจริญกรุงประชารักษ์ กรุงเทพมหานคร	
สถานที่ อาคารสนับสนุนการบริการ ชั้น 2 โรงพยาบาลเจริญกรุงประชารักษ์ กรุงเทพมหานคร	
แบบแสดง แบบขยายประตู	
รายการแก้ไขแบบ	
แบบเลขที่ ๕.2.0087/06	
ไฟล์แบบ	
วันที่	แบบแผนที่
ตรวจ	A-06
มาตรฐาน	แบบรวมทั้งสิ้น
	47

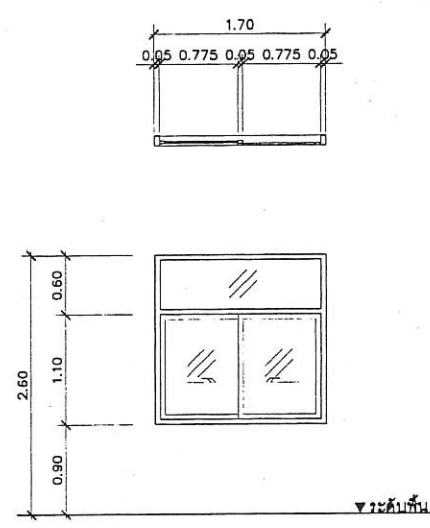


W1

- หน้าต่างบานเลื่อน
- วงกบอลูมิเนียมพ่นสี Powdercoating สีดำ
- กระดาษใส หน้า 6 มม
- อุปกรณ์ COLT/VVP./Hafale

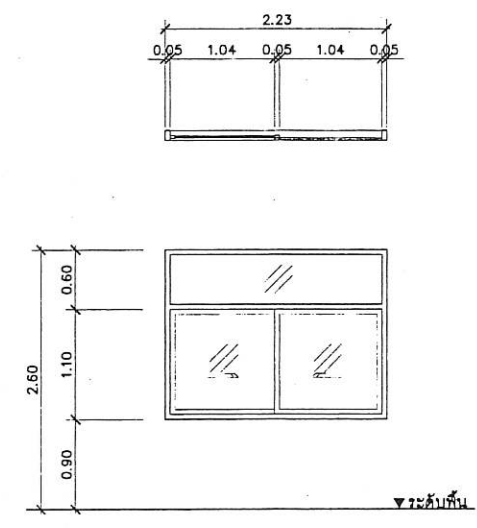


W2

- หน้าต่างบานเลื่อน
- วงกบอลูมิเนียมพ่นสี Powdercoating สีดำ
- กระดาษใส หน้า 6 มม
- อุปกรณ์ COLT/VVP./Hafale

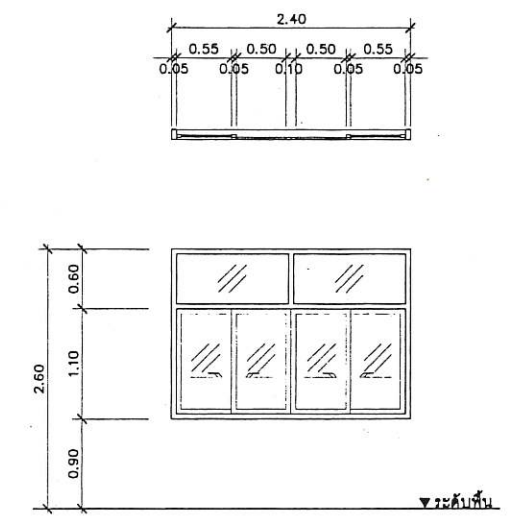

W3


- หน้าต่างบานเลื่อน
- วงกบอลูมิเนียมพ่นสี Powdercoating สีดำ
- กระดาษใส หน้า 6 มม
- อุปกรณ์ COLT/VVP./Hafale

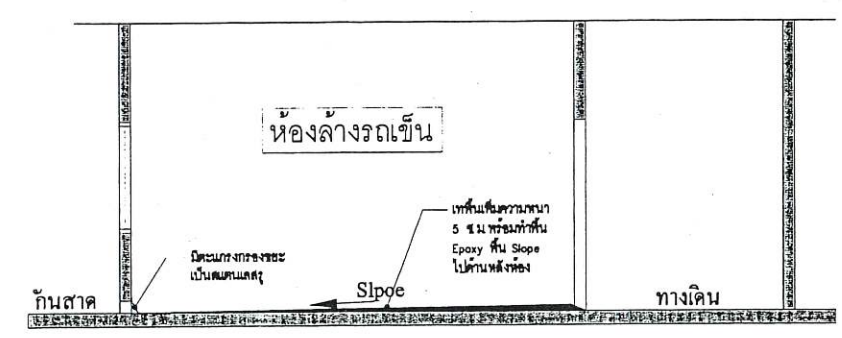

รูปแบบลักษณะปรับพื้น F-01

คณะกรรมการกำหนดแบบรูปรายการงานก่อสร้าง
(ลงชื่อ).....ประธานกรรมการ
(ลงชื่อ).....กรรมการ
(ลงชื่อ).....กรรมการ

 สำนักงานออกแบบ สำนักการโยธา กรุงเทพมหานคร	
ผู้อำนวยการสำนักการโยธา	
ผู้ช่วยผู้อำนวยการสำนักการโยธา	
นายพิณ จิตสงคราม	
นางสาวนรรษา อมาตยกุล	
กลุ่มงานสถาปัตยกรรม ส่วนออกแบบ ๒	
นายวรวิทย์ ศรีสุทธิชัย	
กลุ่มงานวิศวกรรมอาคาร ส่วนออกแบบ ๒	
นายธีระสิทธิ์ ธีรสถิตย์	
กลุ่มงานมั่นคงปลอดภัย	
นายพิสุทธิศักดิ์ หังทอง	
สถาปนิก	
นางสาวกวีวิยา สุวันณะศรี	
วิศวกรโครงสร้าง	
วิศวกรสุขาภิบาล	
วิศวกรไฟฟ้า	
วิศวกรเครื่องกล	
นายช่างเขียนแบบ/นายช่างโยธา	
นายเอกกรินทร์ กลิ่นระรื่น	
แบบ	
โครงการก่อสร้างระบบเครือข่ายโภชนาการ	
โรงพยาบาลเจริญกรุงประชารักษ์	
กรุงเทพมหานคร	
เจ้าของ	
โรงพยาบาลเจริญกรุงประชารักษ์	
กรุงเทพมหานคร	
สถานที่	
อาคารสนับสนุนการรักษา ชั้น 2	
โรงพยาบาลเจริญกรุงประชารักษ์ กรุงเทพมหานคร	
แบบแสดง	
แบบขยายหน้าต่าง	
-	
-	
-	
รายการแก้ไขแบบ	
แบบเลขที่ ๑2.0087/ ๐7	
ไฟล์แบบ	
วันที่	แบบแผ่นที่
ตรวจ	A-07
มาตรฐาน	แบบรวมทั้งสิ้น
	47

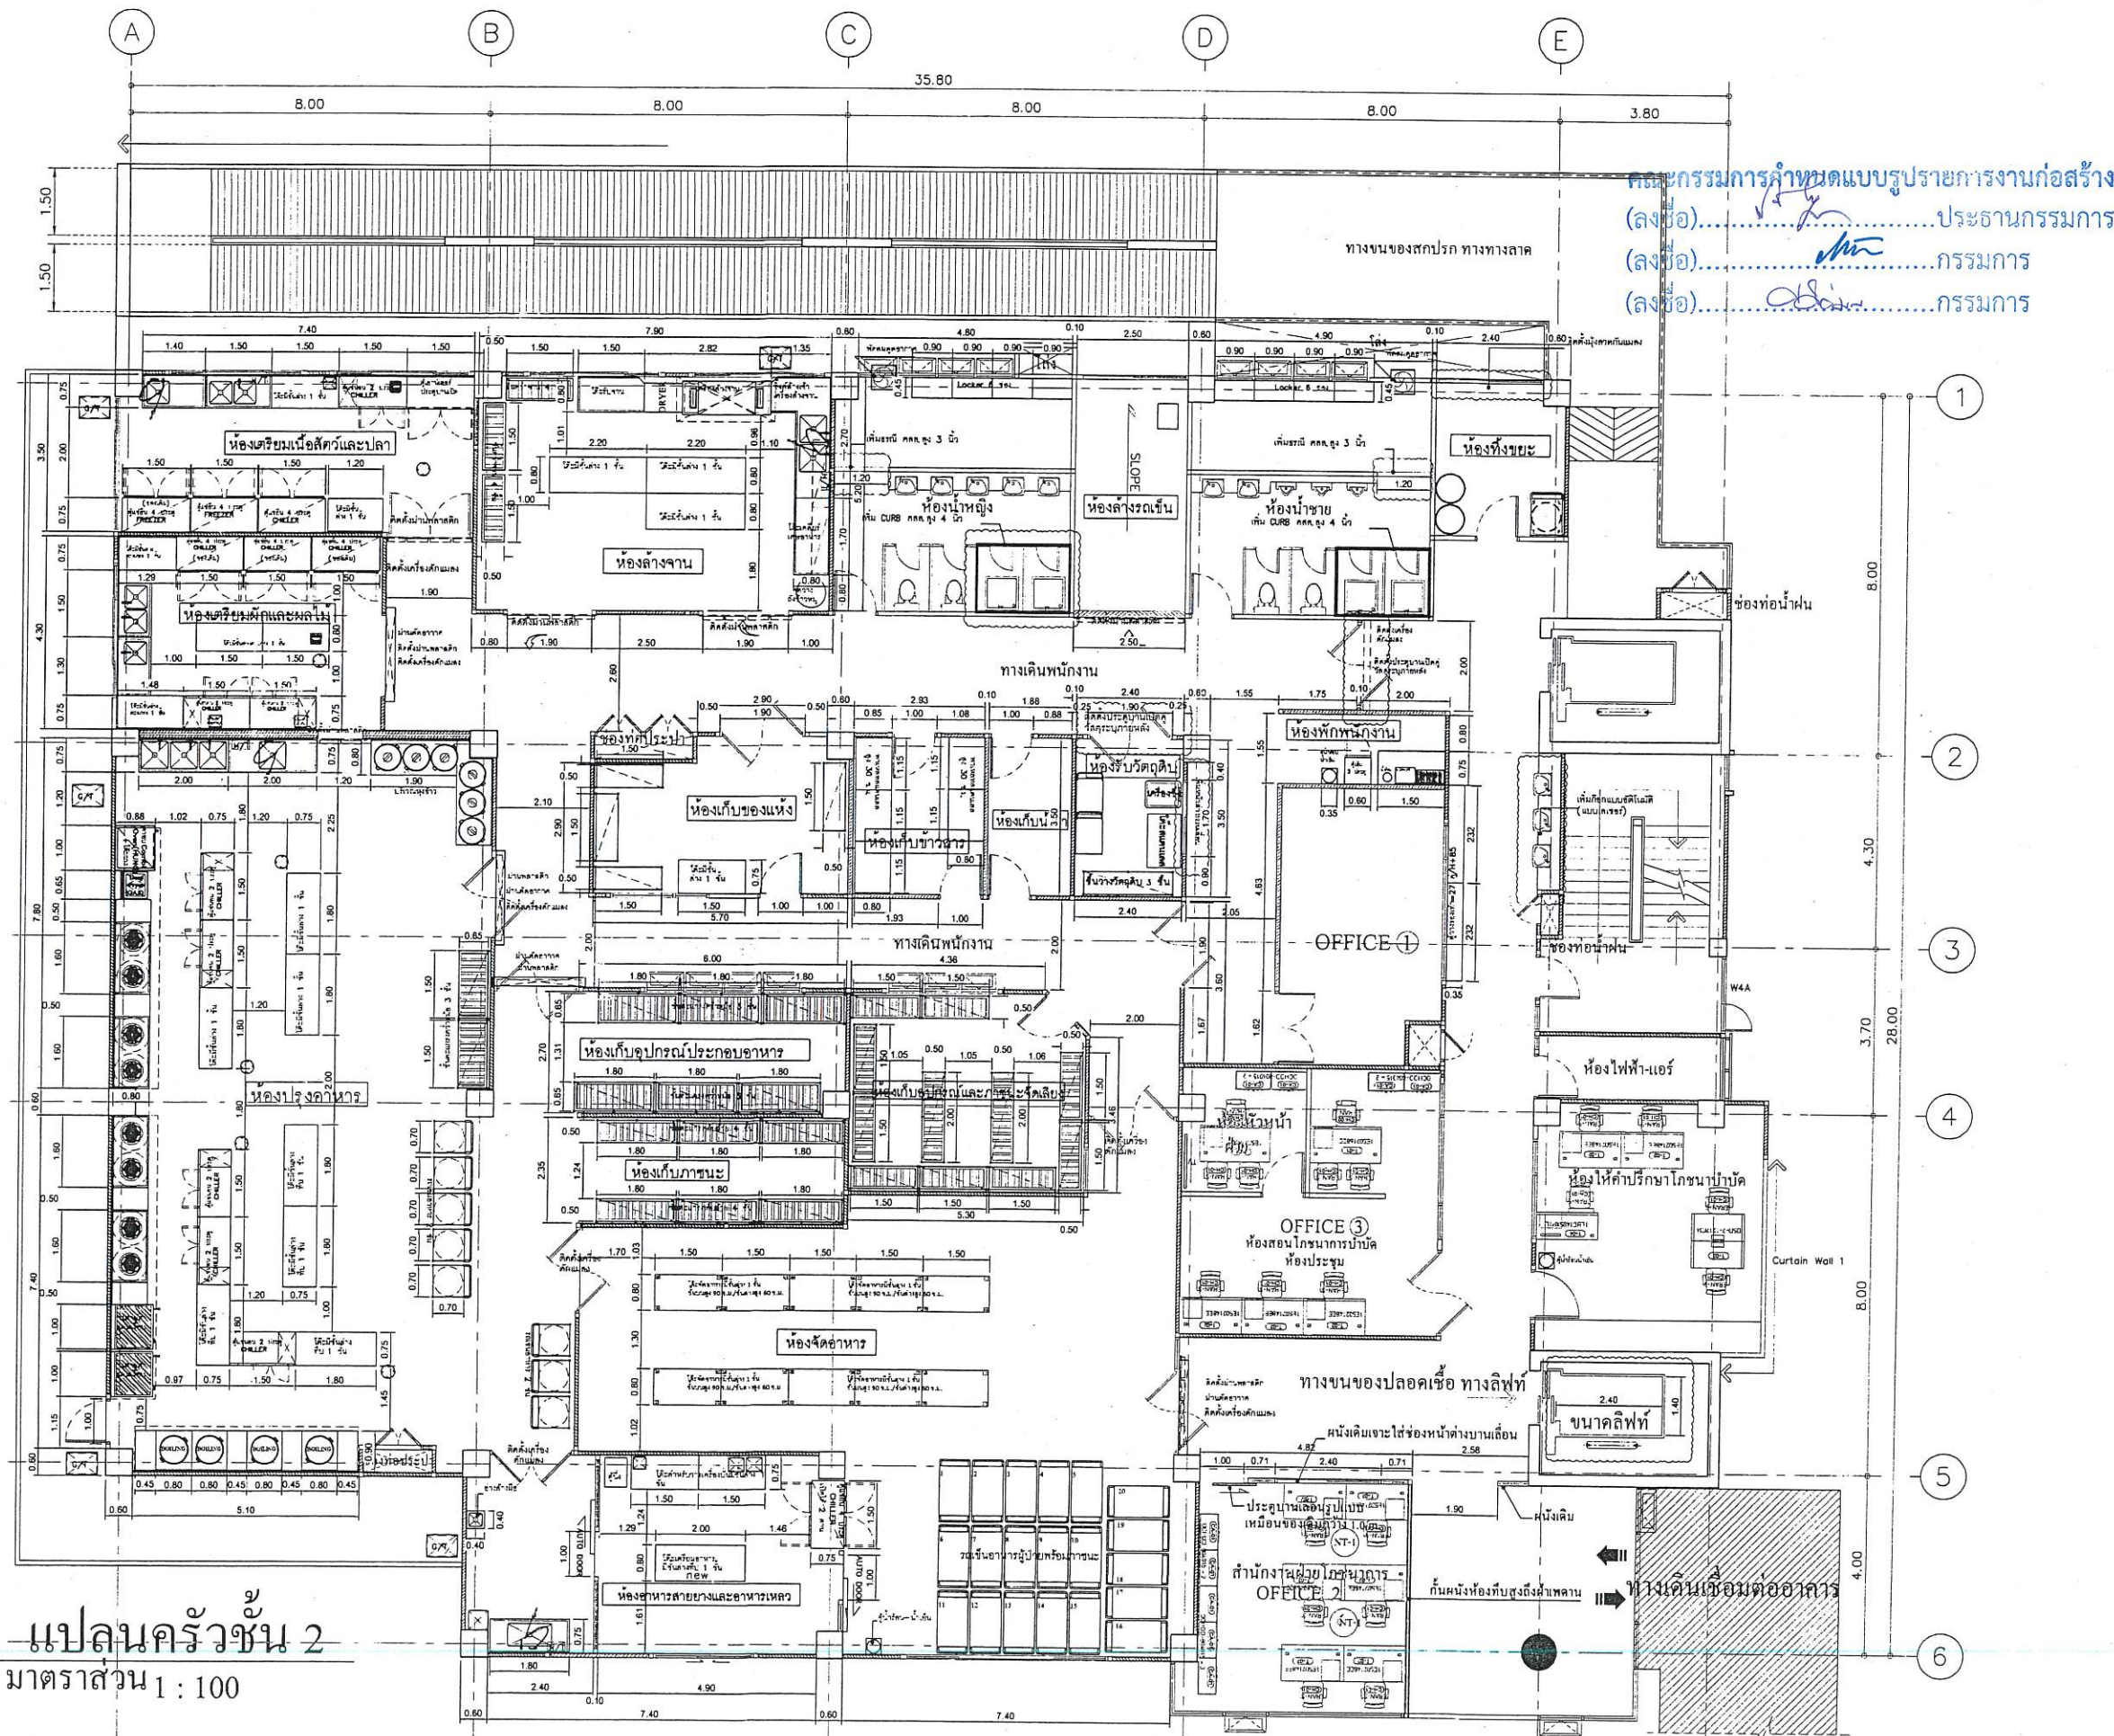

แปลนครัวชั้น 2
มาตราส่วน 1 : 100

คณะกรรมการกำหนดแบบบูรณาการงานก่อสร้าง
(ลงชื่อ).....ประธานกรรมการ
(ลงชื่อ).....กรรมการ
(ลงชื่อ).....กรรมการ

 สำนักงานออกแบบ สำนักงานโยธา กรุงเทพมหานคร	
ผู้ดำเนินการสำนักงานโยธา	(ลงชื่อ).....
ผู้ดำเนินการสำนักงานออกแบบ	(ลงชื่อ).....
นายวิชาญ คายสงคราม	(ลงชื่อ).....
ผู้ดำเนินการส่วนออกแบบ	(ลงชื่อ).....
นางสาวนันทา อมาตยกุล	(ลงชื่อ).....
กลุ่มงานสถาปัตยกรรม ส่วนออกแบบ ๒	(ลงชื่อ).....
นายวราวุธ ศรีทองชัย	(ลงชื่อ).....
กลุ่มงานวิศวกรรมอาคาร ส่วนออกแบบ ๒	(ลงชื่อ).....
นายวิชาญ คายสงคราม	(ลงชื่อ).....
กลุ่มงานวิศวกรรมอาคาร ส่วนออกแบบ ๒	(ลงชื่อ).....
นายวิชาญ คายสงคราม	(ลงชื่อ).....
นายวิชาญ คายสงคราม	(ลงชื่อ).....
สถาปนิก	(ลงชื่อ).....
นางสาววิชาญ คายสงคราม	(ลงชื่อ).....
วิศวกรโครงสร้าง	(ลงชื่อ).....
วิศวกรสุขาภิบาล	(ลงชื่อ).....
วิศวกรไฟฟ้า	(ลงชื่อ).....
วิศวกรเครื่องกล	(ลงชื่อ).....
นายวิชาญ คายสงคราม/นายวิชาญ คายสงคราม	(ลงชื่อ).....
นายวิชาญ คายสงคราม	(ลงชื่อ).....
แบบ	(ลงชื่อ).....
โครงการก่อสร้างระบบบำบัดน้ำเสีย	(ลงชื่อ).....
โรงพยาบาลเจริญกรุงประชารักษ์	(ลงชื่อ).....
กรุงเทพมหานคร	(ลงชื่อ).....
เจ้าของ	(ลงชื่อ).....
โรงพยาบาลเจริญกรุงประชารักษ์	(ลงชื่อ).....
กรุงเทพมหานคร	(ลงชื่อ).....
สถานที่	(ลงชื่อ).....
อาคารสนับสนุนการศึกษา ชั้น 2	(ลงชื่อ).....
โรงพยาบาลเจริญกรุงประชารักษ์ กรุงเทพมหานคร	(ลงชื่อ).....
แบบแสดง	(ลงชื่อ).....
DIMENSION FOR PLAN	(ลงชื่อ).....
รายการแก้ไขแบบ	(ลงชื่อ).....
แบบเลขที่	๑.2.0087/๐๘
ไฟล์แบบ	(ลงชื่อ).....
วันที่	(ลงชื่อ).....
ตรวจ	(ลงชื่อ).....
มาตราส่วน	(ลงชื่อ).....
แบบแผนที่	A-08
แบบรวมทั้งสิ้น	47

รายการประกอบแบบงานอุปกรณ์งานครัวโรงพยาบาลเจริญกรุง				
ลำดับ	รายการ	ขนาด (ซ.ม.)	จำนวน	หมายเหตุ
	ห้องปรุงอาหาร			
MK-1	เตาไฟฟ้า 2 หัวเตา พร้อมติดตั้ง	80x160x50+50	4 ตัว	
MK-2	โต๊ะเตาแก๊สพร้อมเครื่องปรุงข้างเตา	50x80x75+25	4 ตัว	
MK-3	หม้อทอดชนิดใช้แก๊ส พร้อมติดตั้ง	-	1 ตัว	
MK-4	เตาไฟฟ้า 2 หัวเตา พร้อมติดตั้ง	-	2 ตัว	
MK-5	หม้อต้มสุกไฟฟ้า Boiling พร้อมติดตั้ง	-	4 ตัว	
MK-6	เตาอบร้อนแบบไฟฟ้าพร้อมโต๊ะวาง	90x100x50	1 ตัว	
MK-7	ตู้เก็บวัตถุดิบแช่เย็นแบบเคาน์เตอร์	75x150x80	5 ตัว	
MK-8	โต๊ะเตาแก๊สแบบมีชั้นด้านล่าง	75x180x80	7 ตัว	
MK-9	โต๊ะเตาแก๊สสำหรับวางหม้อหุงข้าว	80x190x50+50	2 ตัว	
MK-10	ชั้นตะแกรงวางหม้อ 3 ชั้น	65x150x180	2 ตัว	
MK-11	โต๊ะอ่างล้างจาน 3 หลุม พร้อมติดตั้ง	200x80x80+20	1 ตัว	
MK-12	โต๊ะอ่างล้างจาน 1 หลุม พร้อมติดตั้ง	200x80x80+20	1 ตัว	
MK-13	เครื่องทำน้ำร้อน 8000 วัตต์ พร้อมติดตั้ง	-	1 เครื่อง	
MK-14	อุปกรณ์ติดตั้งแบบฝักบัว (Pre-Rinse) พร้อมติดตั้ง	-	1 ชุด	
MK-15	รถเข็นเตาแก๊ส 1 ชั้น	75x75x90	8 คัน	
MK-16	ถังต้มน้ำร้อนพร้อมถังเก็บ	-	4 ถัง	
MK-17	หม้อหุงข้าวชนิดใช้แก๊สพร้อมติดตั้ง	-	8 ใบ	
MK-18	โต๊ะเตาแก๊สพร้อมเครื่องปรุงข้าง Boiling	40x90x75	4 ตัว	
MK-19	เครื่องดูดควันเตาแก๊ส และแผ่นปิดหน้าต่างพร้อมติดตั้ง	580x95x50	1 ชุด	
MK-20	เครื่องดูดควันเตาแก๊ส และแผ่นปิดหน้าต่างพร้อมติดตั้ง	630x95x50	1 ชุด	
MK-21	เครื่องดูดควันเตาแก๊ส และแผ่นปิดหน้าต่างพร้อมติดตั้ง	500x100x50	1 ชุด	
MK-22	ชุดระบบดับเพลิงเครื่องดูดควันพร้อมติดตั้ง	-	1 ชุด	
MK-23	ถังซักใบไม้พร้อมติดตั้ง	70x50x40	2 ชุด	
MK-24	ชุดอุปกรณ์พลาสติกกันแมลงพร้อมติดตั้ง	-	3 ชุด	
MK-25	ชุดอุปกรณ์คัดอากาศพร้อมติดตั้ง	-	2 ชุด	
MK-26	เครื่องดับเพลิงพร้อมติดตั้ง	-	1 เครื่อง	
	ห้องครัวแยกและแช่แข็ง			
FV-1	โต๊ะอ่างล้างจาน 1 หลุมพร้อมติดตั้ง	120x75x80+10	1 ตัว	
FV-2	โต๊ะอ่างล้างจาน 2 หลุมพร้อมติดตั้ง	150x75x80+10	1 ตัว	
FV-3	โต๊ะเตาแก๊สแบบมีชั้นตะแกรงล่าง 1 ชั้น ขนาด 120 ซม.	120x75x80+10	1 ตัว	
FV-4	โต๊ะเตาแก๊สแบบมีชั้นตะแกรงล่าง 1 ชั้น ขนาด 140 ซม.	140x75x80+10	1 ตัว	
FV-5	โต๊ะเตาแก๊สแบบมีชั้นตะแกรงล่าง 1 ชั้น ขนาด 150 ซม.	150x80x80	2 ตัว	
FV-6	ตู้เก็บวัตถุดิบแช่เย็นแบบเคาน์เตอร์ (CHILLER)	150x75x80+10	2 ตู้	
FV-7	เครื่องแช่แข็ง	-	1 เครื่อง	
FV-8	เครื่องปั่นผสมอาหาร	-	4 เครื่อง	
FV-9	ถังต้มน้ำร้อนพร้อมถังเก็บ	-	2 ถัง	
FV-10	เครื่องชั่งแบบดิจิตอล 15 กก.	-	1 เครื่อง	
FV-11	ชุดอุปกรณ์พลาสติกกันแมลงพร้อมติดตั้ง	-	1 ชุด	
FV-12	ชุดอุปกรณ์คัดอากาศพร้อมติดตั้ง	-	1 ชุด	
FV-13	เครื่องดับเพลิงพร้อมติดตั้ง	-	1 เครื่อง	
	ห้องให้คำปรึกษาโภชนาการ			
NT-1	ชุดเก้าอี้พร้อมโต๊ะให้คำปรึกษาโภชนาการ	-	1 ชุด	
NT-2	เครื่องทำน้ำร้อน-น้ำเย็นแบบมีช่องใส่ตู้พร้อมติดตั้ง	-	1 เครื่อง	
	ห้องสอนโภชนาการ (ห้องประชุม)			
MT-1	ชุดเก้าอี้พร้อมโต๊ะให้คำปรึกษาโภชนาการ	-	1 ชุด	
	ห้องซบและแช่แข็ง			
GR-1	รถเข็นขยะมีตะแกรง 4 ล้อ	80x80x90	1 คัน	
GR-2	เครื่องคัดแยกพร้อมติดตั้ง	-	1 เครื่อง	
GR-3	ถังขยะพลาสติกสำหรับใส่ขยะ 200 ลิตร	-	10 ใบ	
	ห้องรับวัตถุดิบ			
RC-1	ชั้นเก็บวัตถุดิบ 3 ชั้น	200x50x170	1 ตัว	
RC-2	โต๊ะเตาแก๊สมีชั้นด้านล่าง	120x75x75	1 ตัว	
RC-3	เครื่องชั่งวัตถุดิบ 50 กก.	-	1 เครื่อง	
RC-4	รถเข็นรับวัตถุดิบ	60x80x90	2 คัน	
	ห้องเก็บข้าวสาร			
RS-1	แท่นยกระดับเตาแก๊ส	115x80x30	4 ตัว	
	ห้องเก็บของแห้งและเครื่องปรุง			
DS-1	ชั้นเก็บเตาแก๊ส 4 ชั้น	150x50x150	4 ตัว	
DS-2	โต๊ะเตาแก๊สมีชั้นด้านล่าง	150x75x75	1 ตัว	

รายการประกอบแบบงานอุปกรณ์งานครัวโรงพยาบาลเจริญกรุง				
ลำดับ	รายการ	ขนาด (ซ.ม.)	จำนวน	หมายเหตุ
	ห้องเก็บอุปกรณ์ประกอบอาหาร			
PS-1	ชั้นตะแกรงวางหม้อ 3 ชั้น	180x65x180	6 ตัว	
	ห้องล้างภาชนะ			
WS-1	เครื่องล้างจานพร้อมติดตั้ง	-	1 เครื่อง	
WS-2	โต๊ะอ่างล้างจาน 2 หลุมพร้อมเครื่องล้างจาน	270+135x80x87.5+15	1 ตัว	
WS-3	เครื่องทำน้ำร้อน 8000 วัตต์ พร้อมติดตั้ง	-	1 เครื่อง	
WS-4	อุปกรณ์ติดตั้งแบบฝักบัว (Pre-Rinse) พร้อมติดตั้ง	-	1 ชุด	
WS-5	โต๊ะรับจานมีชั้นด้านล่าง 1 ชั้น	150x80x87.5+15	1 ตัว	
WS-6	โต๊ะเก็บถ้วยจานพร้อมชั้นล่าง 1 ชั้น	170x80x87.5+15	1 ตัว	
WS-7	โต๊ะเตาแก๊สมีชั้นตะแกรงล่าง 1 ชั้น	220x80x85	3 ตัว	
WS-8	ชั้นตะแกรงวางจาน 4 ชั้น	150x50x150	3 ชุด	
WS-9	ชั้นเก็บผักผลไม้	150x45	2 ชุด	
WS-10	เครื่องดูดไอน้ำพร้อมเครื่องล้างจานพร้อมติดตั้ง	270x100x50	1 ชุด	
WS-11	ถังซักใบไม้พร้อมติดตั้ง	70x50x40	1 ชุด	
WS-12	ชุดอุปกรณ์พลาสติกกันแมลงพร้อมติดตั้ง	-	1 ชุด	
	ห้องล้างรถเข็นถังอาหาร			
TW-1	เครื่องทำความสะอาดแรงดันสูงแบบ 2 ถัง	-	1 ชุด	
TW-2	ชุดอุปกรณ์พลาสติกกันแมลงพร้อมติดตั้ง	-	1 ชุด	
	ห้องเครื่องเนื้อสัตว์และปลา			
MF-1	ตู้เก็บวัตถุดิบแบบแช่แข็ง (ตู้แช่แข็ง 4 ประตู FREEZER)	150x75x205	1 ตู้	
MF-2	ตู้เก็บวัตถุดิบแบบแช่เย็น (ตู้แช่เย็น 4 ประตู CHILLER)	150x75x205	1 ตู้	
MF-3	ตู้เก็บวัตถุดิบแช่เย็นแบบเคาน์เตอร์ (CHILLER)	150x75x80+10	1 ตู้	
MF-4	ตู้แช่แข็งประตูบานเปิด	150x75x80+10	1 ตู้	
MF-5	โต๊ะอ่างล้างจาน 1 หลุม	140x75x80+10	1 ตัว	
MF-6	โต๊ะอ่างล้างจาน 2 หลุม	150x75x80+10	1 ตัว	
MF-7	เครื่องทำน้ำร้อนขนาด 8000 วัตต์ พร้อมติดตั้ง	-	1 เครื่อง	
MF-8	อุปกรณ์ติดตั้งแบบฝักบัว (Pre-Rinse) พร้อมติดตั้ง	-	1 ชุด	
MF-9	โต๊ะเตาแก๊สแบบมีชั้นตะแกรงล่าง 1 ชั้น	150x75x80+10	1 ตัว	
MF-10	โต๊ะเตาแก๊สแบบมีชั้นด้านล่าง 1 ชั้น	120x75x80+10	1 ตัว	
MF-11	ถังซักใบไม้พร้อมถังเก็บ	-	2 ถัง	
MF-12	เครื่องชั่งแบบดิจิตอล 15 กก.	-	1 เครื่อง	
MF-13	เครื่องแช่แข็งเนื้อสัตว์	-	2 เครื่อง	
MF-14	ถังซักใบไม้พร้อมติดตั้ง	70x50x40	1 ชุด	
MF-15	ชุดอุปกรณ์พลาสติกกันแมลงพร้อมติดตั้ง	-	1 ชุด	
MF-16	เครื่องดับเพลิงพร้อมติดตั้ง	-	1 เครื่อง	
	ห้องเก็บภาชนะ			
PA-1	ชั้นตะแกรงวางจาน 4 ชั้น	180x50x150	6 ชุด	
	ห้องเก็บวัตถุดิบและอุปกรณ์สำรอง			
ST-1	ชั้นตะแกรงวางจาน 4 ชั้น	150x50x150	9 ชุด	
ST-2	ชั้นตะแกรงวางจาน 4 ชั้น	200x50x150	2 ชุด	
	ห้องอาหารสายทาง และอาหารเหลว			
FI-1	เครื่องปั่นน้ำผลไม้พร้อมติดตั้ง	-	1 เครื่อง	
FI-2	เครื่องปั่นอาหารเหลวอัตโนมัติ 4 ลิตร	-	2 เครื่อง	
FI-3	โต๊ะอ่างล้างจาน 1 หลุม	180x75x80+10	1 ชุด	
FI-4	เครื่องทำน้ำร้อนขนาด 8000 วัตต์ พร้อมติดตั้ง	-	1 เครื่อง	
FI-5	อุปกรณ์ติดตั้งแบบฝักบัว (Pre-Rinse) พร้อมติดตั้ง	-	1 ชุด	
FI-6	เครื่องชั่งแบบดิจิตอลแบบเคาน์เตอร์ 2 กก.	-	2 เครื่อง	
FI-7	โต๊ะเตาแก๊สสำหรับวางเครื่องปั่นมีชั้นด้านล่าง 1 ชั้น	150x75x75	2 ตัว	
FI-8	ตู้เก็บอาหารเหลวแบบมีชั้น 2 ชั้น	150x75x205	1 ตู้	
FI-9	โต๊ะเตาแก๊สมีชั้นด้านล่าง 1 ชั้น	200x80x75	1 ตัว	
FI-10	ตู้แช่แข็งแบบมีชั้นด้านล่าง 1 ชั้น	-	1 ตู้	
FI-11	อ่างล้างมือแบบมีที่กดน้ำ พร้อมติดตั้ง	-	1 ชุด	
FI-12	ถังซักใบไม้พร้อมติดตั้ง	70x50x40	1 ชุด	
FI-13	เครื่องดับเพลิงพร้อมติดตั้ง	-	1 เครื่อง	
	ห้องจัดอาหาร			
DU-1	โต๊ะจัดอาหารแบบมีชั้น 2 ชั้น	150x80x90	10 ตัว	
DU-2	เครื่องทำน้ำร้อน-น้ำเย็นแบบมีช่องใส่ตู้พร้อมติดตั้ง	-	1 เครื่อง	
DU-3	ชุดอุปกรณ์พลาสติกกันแมลงพร้อมติดตั้ง	-	1 ชุด	
DU-4	ชุดอุปกรณ์คัดอากาศพร้อมติดตั้ง	-	1 ชุด	
DU-5	เครื่องดับเพลิงพร้อมติดตั้ง	-	3 เครื่อง	
DU-6	รถเข็นอาหารพร้อมภาชนะใส่อาหาร	100x70x110	20 ชุด	

คณะกรรมการกำหนดแบบรูปรายการงานก่อสร้าง
(ลงชื่อ).....ประธานกรรมการ
(ลงชื่อ).....กรรมการ
(ลงชื่อ).....กรรมการ

 สำนักงานออกแบบ สำนักการโยธา กรุงเทพมหานคร	
ผู้อำนวยการสำนักการโยธา	
ผู้อำนวยการสำนักงานออกแบบ	
นายพิษณุ ค่ายสงคราม	
ผู้อำนวยการส่วนออกแบบ ๒	
นางสาวนันทา อมตกุล	
กลุ่มงานสถาปัตยกรรม ส่วนออกแบบ ๒	
นายวรพลย์ ศฤทธิชัย	
กลุ่มงานวิศวกรรมอาคาร ส่วนออกแบบ ๒	
นายจิระสิทธิ์ ทิมสดี	
กลุ่มงานมันเทศศิลป์	
นายสุวิทย์ศักดิ์ หังทอง	
สถาปนิก	
นางสาวกัญญา สุวันนศิริ	
วิศวกรโครงสร้าง	
วิศวกรสุขาภิบาล	
วิศวกรไฟฟ้า	
วิศวกรเครื่องกล	
นายช่างเขียนแบบ/นายช่างโยธา	
นายเอกพันธ์ กิ่งกระเรียน	
แบบ	
โครงการก่อสร้างระบบระบายน้ำภายในอาคาร	
โรงพยาบาลเจริญกรุงประชารักษ์	
กรุงเทพมหานคร	
เจ้าของ	
โรงพยาบาลเจริญกรุงประชารักษ์	
กรุงเทพมหานคร	
สถานที่	
อาคารสนับสนุนการศึกษา ชั้น 2	
โรงพยาบาลเจริญกรุงประชารักษ์ กรุงเทพมหานคร	
แบบแสดง	
รายการประกอบแบบครัว	
-	
-	
-	
รายการแก้ไขแบบ	
-	
-	
-	
แบบเลขที่ ๒.2.0087/๐๙	
ไฟล์แบบ	
วันที่	แบบแผนที่
ตรวจ	A-๐๙
มาตราส่วน	แบบรวมทั้งสิ้น
	47

