

รายการประกอบแบบด้านวิศวกรรมโยธา

1. ทัวไปและการเตรียมงาน

- 1.1 การรื้อถอนอาคารเดิมให้ทำการรื้อถอนด้วยความระมัดระวังและต้องป้องกันอันตรายขณะรื้อถอนอาคารด้วย พร้อมทั้งขนย้ายเศษวัสดุก่อสร้างที่เกิดจากการรื้อถอนออกจากบริเวณสถานที่ของทางราชการ ให้หมดด้วย
- 1.2 ผู้รับจ้างจะต้องรับผิดชอบต่อความเสียหายที่เกิดขึ้นจากการดำเนินการของผู้รับจ้างอันก่อให้เกิดความเสียหายต่ออาคารข้างเคียง ทรัพยาณหรืออุปกรณ์อาคาร โดยผู้รับจ้างจะต้องทำการแก้ไขซ่อมแซมเปลี่ยนของใหม่ให้เหมือนเดิม ทั้งต้องให้แล้วเสร็จก่อนสิ้นสุดสัญญาก่อสร้างและผู้รับจ้างจะต้องไม่คิดค่าใช้จ่ายเพิ่มขึ้น
- 1.3 ขอบเขตงานประกอบด้วยการเตรียมงาน การประลางาน การวางแผน การเตรียมหาอาคารสำนักงาน วัสดุอุปกรณ์ เครื่องมือเครื่องใช้ อาคารสำนักงานของผู้รับจ้างอาคารที่พักอาศัยของคนงาน ของผู้รับจ้างจัดหาสาธารณูปโภค จัดหายานพาหนะเพื่อการตรวจและควบคุมงาน จัดหาบุคลากรเพื่อการดำเนินการทั้งของเจ้าหน้าที่ควบคุมงาน
- 1.4 ผู้รับจ้างจะต้องมีมาตรการในการป้องกันฝุ่นหรือมลภาวะที่ไม่เหมาะสม จะต้องปฏิบัติตามมาตรฐาน ประกาศกรุงเทพมหานคร กฎกระทรวง และประกาศกระทรวงมหาดไทยอย่างเคร่งครัด โดยให้ผู้รับจ้างเลนามมาตรการป้องกัน ให้ผู้ควบคุมงานพิจารณาเห็นชอบก่อนดำเนินการก่อสร้าง ทั้งนี้ผู้ควบคุมงานก่อสร้างอาจเสริมหรือเพิ่มเติมภายหลังได้ ถ้าผู้ควบคุมงานเห็นว่า ยังไม่มีความปลอดภัยเท่าที่ควร แต่ทั้งนี้หากเกิดฝุ่นหรือมลภาวะที่ไม่เหมาะสมเกิดขึ้น ให้ผู้รับจ้างรีบดำเนินการแก้ไขให้ลุล่วงไปด้วยดีโดยเร็ว ส่วนผลที่เกิดจากความบกพร่องในมาตรการนี้ ผู้รับจ้างจะต้องรับผิดชอบทั้งหมดแต่เพียงผู้เดียว และจะถือเป็นข้ออ้างในการเรียกร้องค่าใช้จายเพิ่มไม่ได้
- 1.5 ผู้รับจ้างจะต้องทำ As Built Drawing ของการก่อสร้างทั้งหมดให้กลุ่มงานวิศวกรรมอาคารก่อนลงงานงวดสุดท้ายอย่างน้อย 14 วัน โดยมีวิศวกรของผู้รับจ้างลงนาม As Built Drawing โดยให้ผู้รับจ้างจัดลงเป็นพิมพ์เขียว ขนาด A1 จำนวน 3 ชุด และพิมพ์ขาว ขนาด A3 จำนวน 5 ชุด กระดาษไข จำนวน 1 ชุด และดื้อบันทึกข้อมูลคอมพิวเตอร์ด้วย AutoCAD 1 ชุด
- 1.6 รายการประกอบแบบอื่นใดที่ไม่ได้กำหนดไว้ให้ถือปฏิบัติตาม บทกำหนดทั่วไปสำหรับการก่อสร้างอาคารคอนกรีตเสริมเหล็ก ของ วลท. เป็นเกณฑ์
- 1.7 แบบรายการเหล่านี้ เป็นแบบรายการที่ใช้เป็นแนวทางในการก่อสร้างเท่านั้น หากมีความจำเป็นต้องเพิ่มเติมรายละเอียด เพื่อให้เกิดความมั่นคงแข็งแรง หรือความกลมกลืนมากยิ่งขึ้น หรือหากแบบขัดแย้งแลดงรายละเอียดไม่ครบถ้วน วิศวกรผู้ออกแบบจะเป็นผู้กำหนดให้ หรืออาจผู้รับจ้างดำเนินการออกแบบในล่วนนั้นๆโดยอาศัยหลักวิชาช่างในขณะก่อสร้างจะต้องมีวิศวกรไม่ต่ำกว่าสามัญวิศวกรลงนามรับรอง และต้องเสนอ ต่อวิศวกรผู้ออกแบบเห็นชอบก่อน โดยถือเป็นล่วนหนึ่งของแบบรายการนี้ และไม่ถือว่ากรก่อสร้างนี้ผิดไปจากแบบรายการก่อสร้างแต่อย่างใด แต่ทั้งนี้เนื้องานต้องไม่ลดน้อยกว่าเดิมและผู้รับจ้างจะต้องไม่คิดค่าใช้จ่ายเพิ่ม
- 1.8 รายการหรือข้อกำหนดที่ไม่ได้ระบุไว้ให้ใช้ รายการมาตรฐานงานอาคารของกรุงเทพมหานคร พ.ศ. 2546 ในการปฏิบัติงาน
- 1.9 รายการหรือข้อกำหนดใดขัดแย้งกับข้อกำหนดนี้ ให้ใช้ข้อกำหนดตามฉบับนี้เท่านั้น
- 1.10 ผู้รับจ้างต้องใช้พัสดุประเภทวัสดุหรือครุภัณฑ์ที่ใช้ในงานก่อสร้างเป็นพัสดุที่ผลิตภายในประเทศ โดยต้อง ใช้ไม่น้อยกว่าร้อยละ 60 ของมูลค่าพัสดุที่ใช้ในงานก่อสร้างทั้งหมดตามสัญญา และผู้รับจ้างต้องใช้เหล็กที่ผลิตภายในประเทศไม่น้อยกว่าร้อยละ 90 ของปริมาณเหล็กที่ต้องใช้ทั้งหมดตามสัญญา

- 1.11 ผู้รับจ้างต้องจัดทำแผนการใช้พัสดุที่ผลิตภายในประเทศไม่น้อยกว่าร้อยละ 60 ของมูลค่าพัสดุที่ใช้ในงานก่อสร้างทั้งหมดตามสัญญาภายใน 30 วัน นับถัดจากวันที่ได้ลงนามสัญญา
- 1.12 ผู้รับจ้างต้องจัดทำแผนการใช้เหล็กที่ผลิตภายในประเทศไม่น้อยกว่าร้อยละ 90 ของปริมาณเหล็กที่ต้องใช้ทั้งหมดตามสัญญาภายใน 30 วัน นับถัดจากวันที่ได้ลงนามสัญญา

2. เหล็กรูปพรรณ


- 2.1 เหล็กรูปพรรณที่จะใช้ต้องมีคุณสมบัติตาม มอก. 1227-2558 สำหรับเหล็กรูปพรรณรีดร้อน, มอก. 1228-2561 สำหรับเหล็กรูปพรรณขึ้นรูปเย็น หรือ JIS, เหล็กกล่องที่จะใช้ต้องมีคุณสมบัติตาม มอก. 107-2561 หรือ JIS และเหล็กรูปพรรณเชื่อมประกอบที่จะใช้ต้องมีคุณสมบัติตาม มอก. 1303-2538
- 2.2 เหล็กรูปพรรณทั้งหมดต้องเป็นของใหม่ ไม่เคยใช้งานมาก่อน ตรงไม่บิดเบี้ยว ไม่มีรอยตำหนิ ไม่มีลิ่มกร่อน ไม่เปื้อนสี หรือน้ำมัน
- 2.3 เหล็กรูปพรรณตามที่กำหนดไว้ในแบบรายการ หากไม่มีจำหน่ายในท้องตลาด หรือขาดตลาด ผู้รับจ้างสามารถเลือกใช้เหล็กขนาดอื่นที่มีระบุตาม มอก.ได้ โดยที่มีค่า Section Property ต้องไม่น้อยกว่าเดิม และผู้รับจ้างจะคิดค่าใช้จ่ายเพิ่มไม่ได้
- 2.4 การต่อเหล็กรูปพรรณ ถ้าไม่จำเป็นจริงๆแล้วห้ามต่อ ในกรณีที่มีการต่อเหล็กรอยต่อของเหล็กต้องมิก้าะมากกว่าหรือเท่ากับเหล็กที่ไม่มีรอยต่อ การต่อให้ต่อจุดเดียวเท่านั้น และการต่อให้เป็นไปตามมาตรฐาน AISI
- 2.5 การประกอบกรติดตั้ง ให้ดำเนินการตามมาตรฐาน AISI หรือตามมาตรฐานสำหรับอาคารเหล็ก รูปพรรณของ วลท. ที่ 1015-40
- 2.6 ผู้รับจ้างจะต้องทำ ค่ายัน ยึดโครง ให้เพียงพอเพื่อยึดโครงสร้างให้แน่นหนาอยู่ในแนวและตำแหน่งที่ต้องการ
- 2.7 องค์อาคารที่วางทาบหรือต่อเชื่อมจะต้องวางให้แนบสนิทเต็มหน้า
- 2.8 การเชื่อมต่องทั้งหมดให้ใช้วิธีเชื่อมด้วยไฟฟ้า (Electric arc welding) โดยตลอดผิวหน้าทั้งสองผล การเชื่อมให้เป็นไปตามมาตรฐาน AWS ขนาดของรอยเชื่อมต้องไม่น้อยกว่าความหนาของแผ่นเหล็ก
- 2.9 ถ้าไม่ได้กำหนดให้เป็นอย่างอื่นรอยต่อระหว่างชิ้นล่วนเหล็กต่างๆให้ใช้วิธีเชื่อมตะเข็บตลอดแนวชน
- 2.10 ผิวหน้าที่จะทำการเชื่อม ต้องสะอาดปราศจากละเก็ดร่อน สนิมกรัน ไชมัน สิ หรือสิ่งแปลกปลอมอื่นใด
- 2.11 ลวดเชื่อมต้องมีคุณสมบัติตาม มอก. หรือ AWS หรือ AISI
- 2.12 ให้ทำด้วยลิกกันลิมไม่น้อยกว่า 2 ชั้น คุณภาพเทียบเท่า RUST O-LEAM , JOTUN , SIKKENS

คณะกรรมการกำหนดแบบรูปรายการงานก่อสร้าง
(ลงชื่อ).....ประธานกรรมการ
(ลงชื่อ).....กรรมการ
(ลงชื่อ).....กรรมการ



สำนักงานออกแบบ
สำนักงานโยธา
กรุงเทพมหานคร

ผู้อำนวยการสำนักงานโยธา	
(ลงชื่อ)..... (นาม)	
ผู้อำนวยการสำนักงานออกแบบ	
(ลงชื่อ)..... นายทินิจ คายสงคราม	
ผู้อำนวยการส่วนออกแบบ ๒	
นางสาวหรรษา ธมาตุล	นาง
กลุ่มงานสถาปัตยกรรม ส่วนออกแบบ ๒	
นายวรบุคย์ ศรฤทธิ์งชัย	
กลุ่มงานวิศวกรรมอาคาร ส่วนออกแบบ ๒	
นายจิระสิทธิ์ ทัมลิตย	
กลุ่มงานมันทนต์	
นายพิศุทธิ์ศักดิ์ หังทอง	
สถาปนิก	
นางสาวกัทยา สุวันณะศรี	
วิศวกรโครงสร้าง	
นายณัฐภาณุชน พงษ์มสสสัย	ส.พ.
วิศวกรสุขาภิบาล	
นางสาวกรรณิการ์ บรรจงรักษา	
นายณัฐภาณุชน พงษ์มสสสัย	ส.พ.
วิศวกรไฟฟ้า	
วิศวกรเครื่องกล	
นายช่างเขียนแบบ/นายช่างโยธา	
นายบุญชัย ว่องเจริญ	
แบบ	
โครงการก่อสร้างระบบเครือข่าย อาคารโภชนาการ	
โรงพยาบาลเจริญกรุงประชารักษ์	
กรุงเทพมหานคร	
เจ้าของ	
โรงพยาบาลเจริญกรุงประชารักษ์	
กรุงเทพมหานคร	
สถานที่	
อาคารโภชนาการ โรงพยาบาลเจริญกรุงประชารักษ์	
กรุงเทพมหานคร	
แบบแสดง	
รายการประกอบแบบด้านวิศวกรรมโยธา	
-	
-	
-	
รายการแก้ไขแบบ	
แบบเลขที่ ๑2.0087/11	
ไฟล์แบบ	
วันที่	แบบแผนที่
ตรวจ	S-01
มาตรฐาน	แบบรวมทั้งสิ้น
1 : 100	47

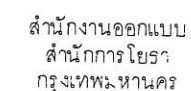[illegible]

นายพินิจ ค่ายสงคราม	ม
---------------------	---

นางสาวหรรษา อมาตยกุล	
----------------------	--

นายวรบุลย์ ศรฤทธิ์จึงชัย	
--------------------------	--

นายจิระสิทธิ์ ทิมสถิตย์	
-------------------------	--

นายพิสุทธิศักดิ์ ทังทอง	
-------------------------	--

นางสาวภัทริยา สุวณณะศรี

นายณัฐกาญจน์ พงษ์กมลสิทธิ์

นางสาวกรรณิการ์ บรรจงรักษา

วิศวกรรมไฟฟ้า

--	--

นายบุญชัย วงศ์เจริญ	
---------------------	--

โครงการก่อสร้างระบบครัว อาคารโ

กรุงเทพมหานคร

โรงพยาบาลเจริญกรุงประชารักษ์


.....


เปลี่ยนผังบริเวณหลังคา


ไฟล์แบบ


มาตราส่วน	แบบรวม 47
-----------	--------------

47	
: 100	

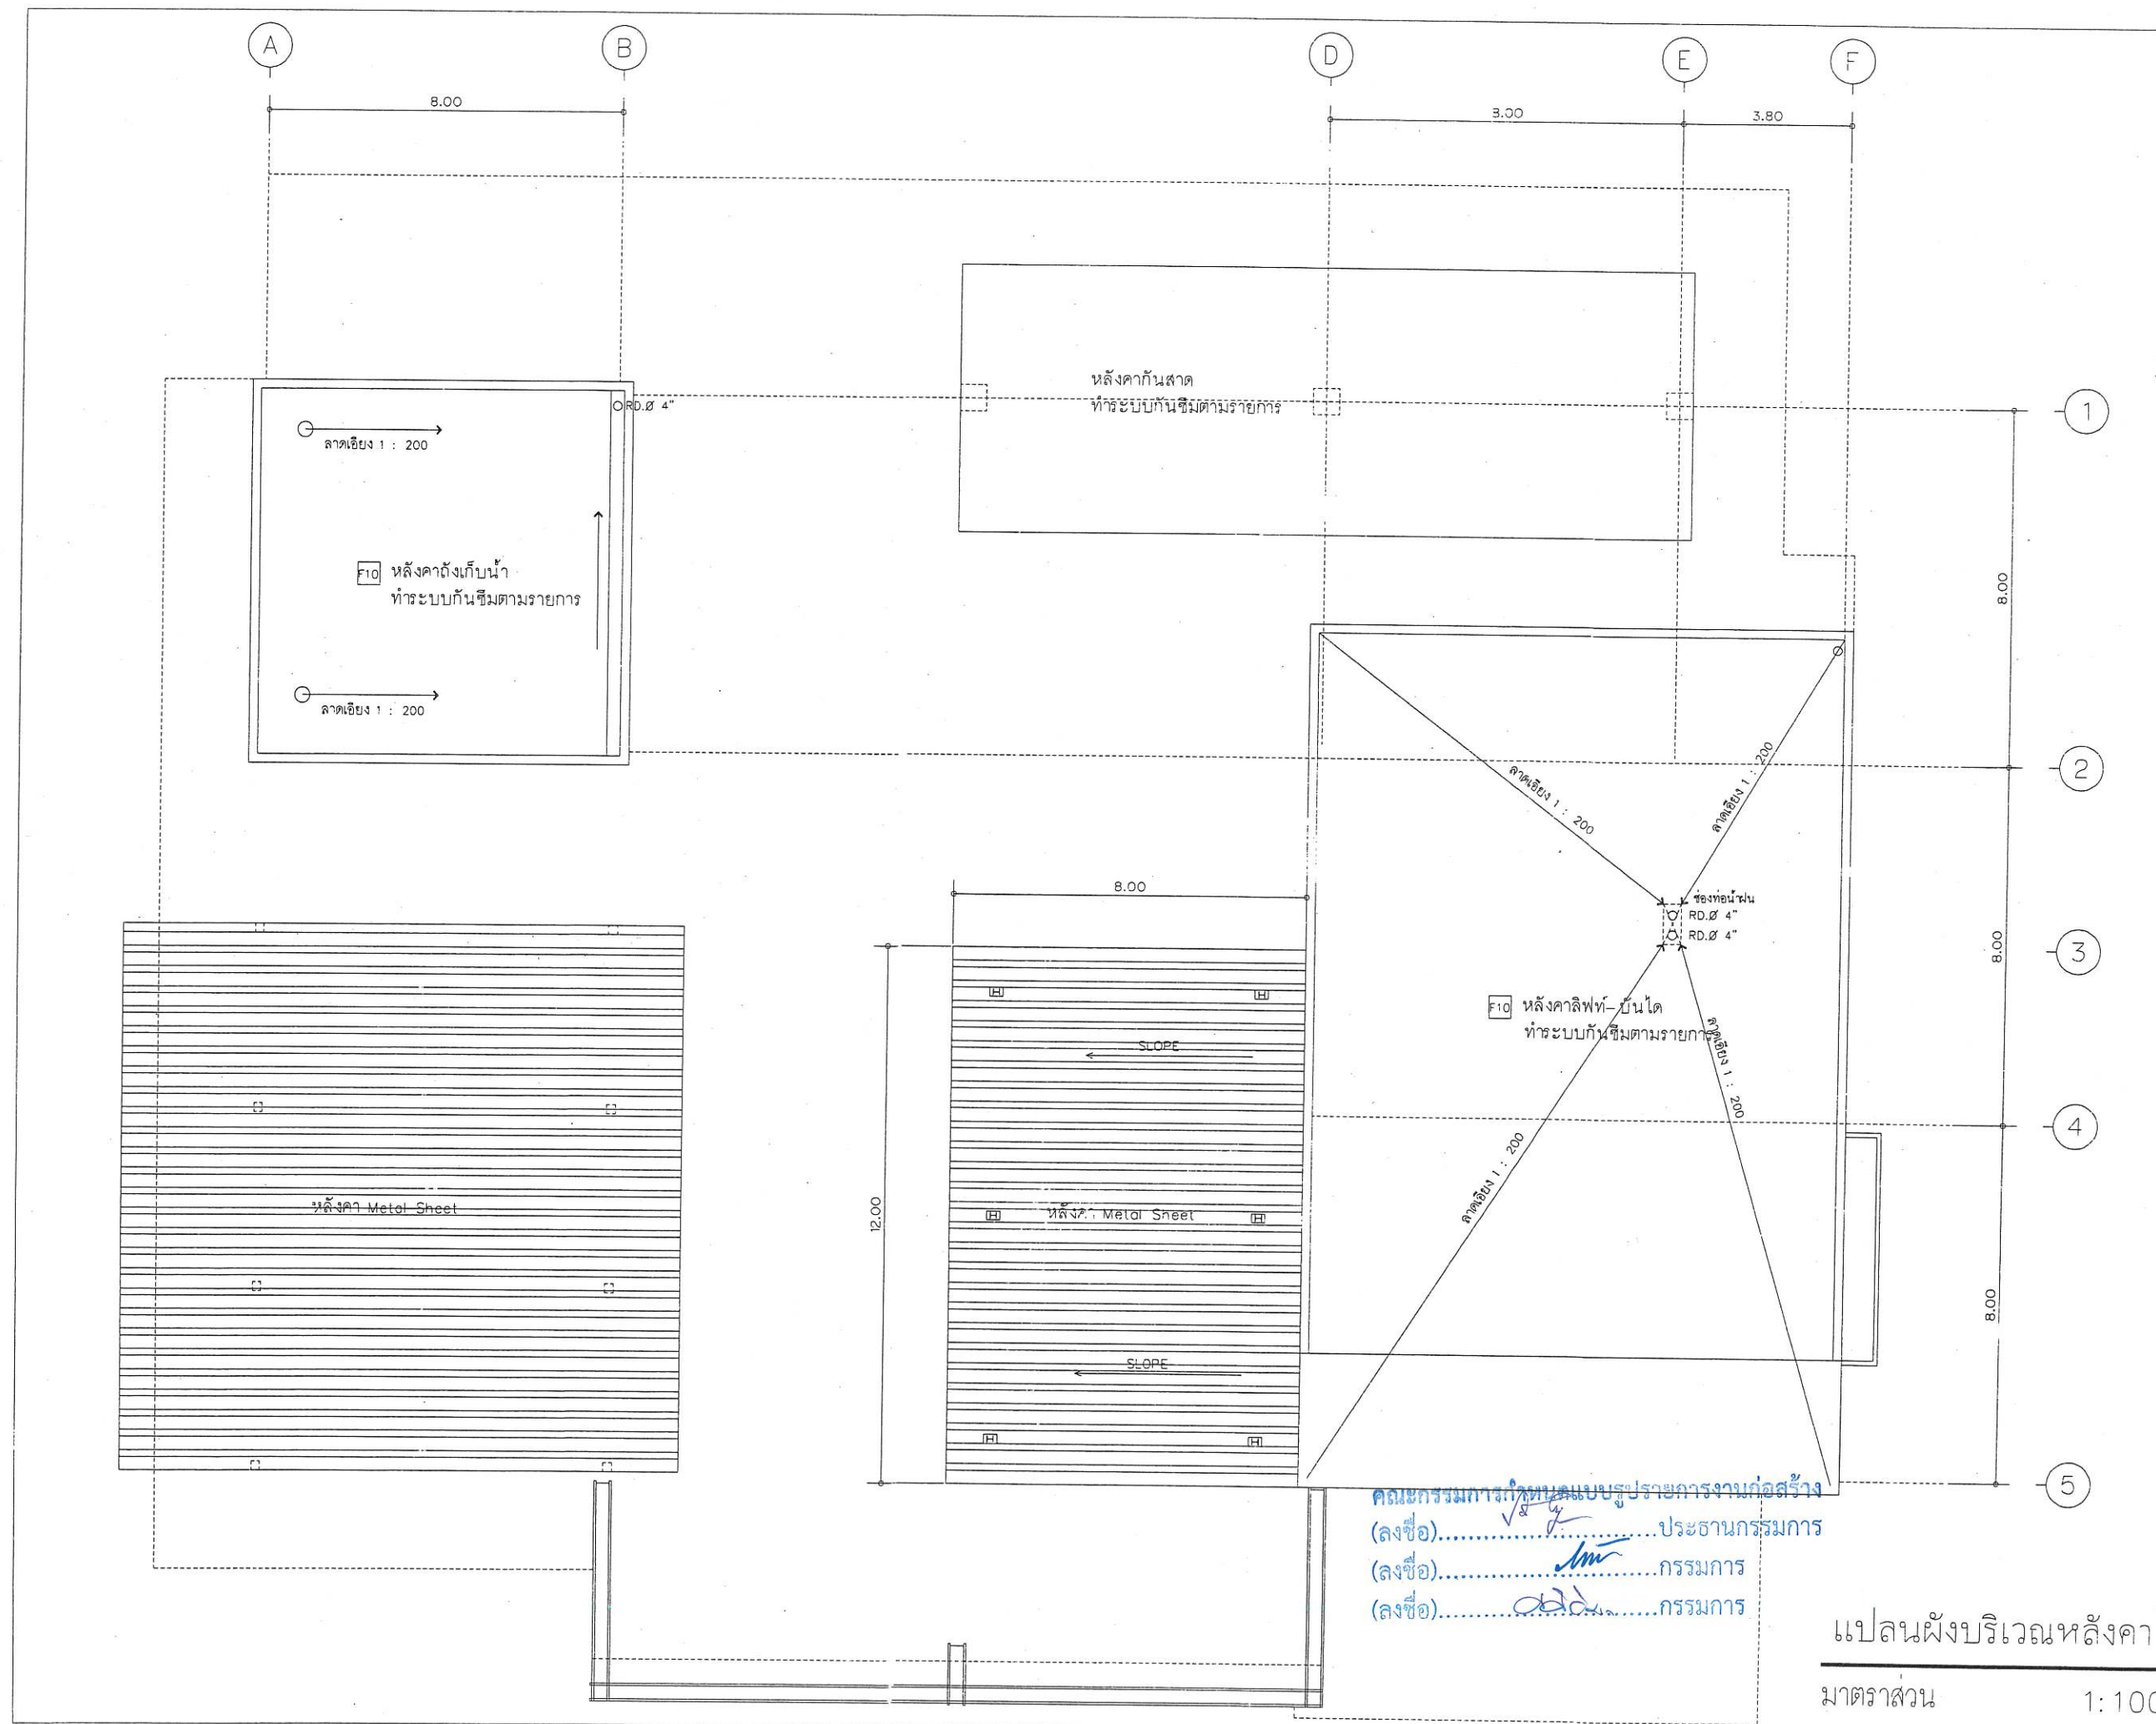

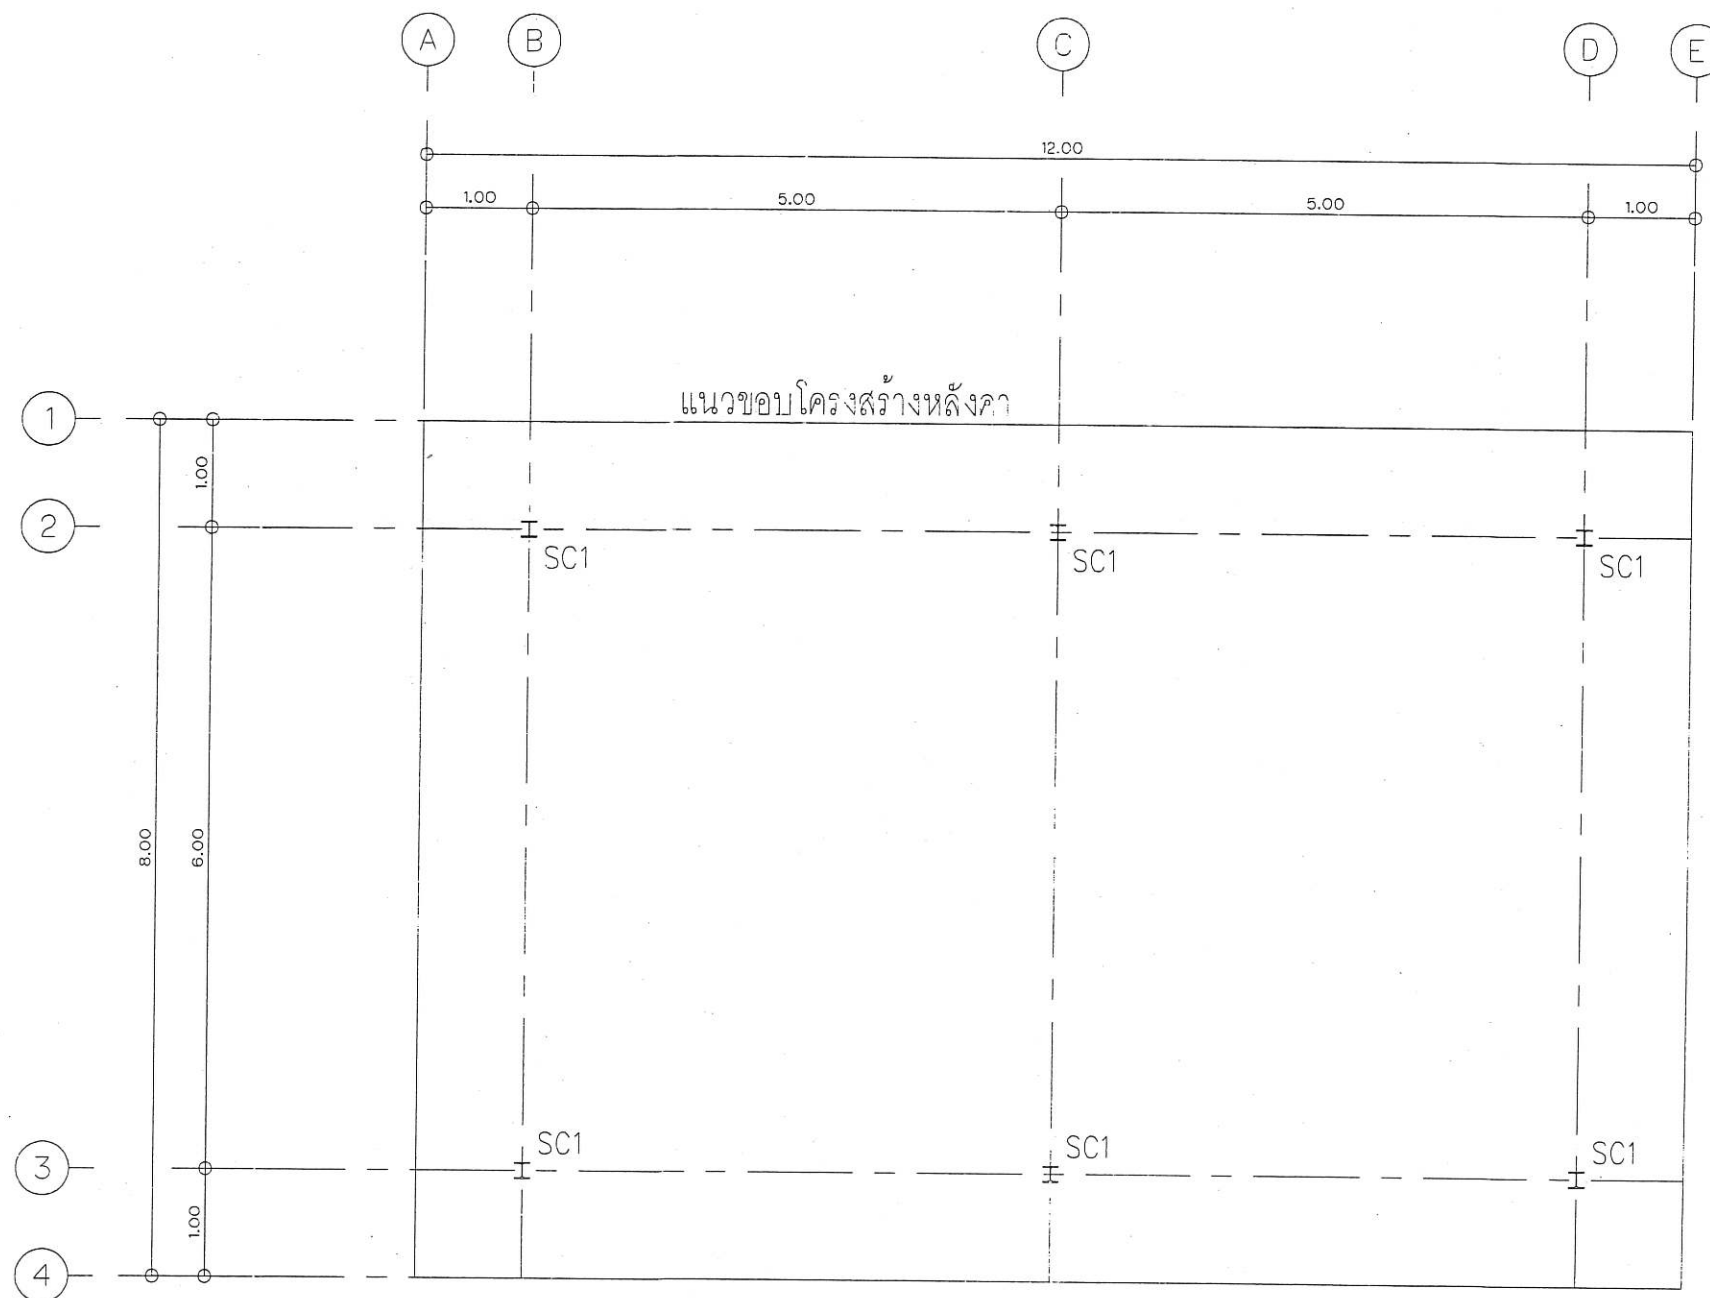

หมายเหตุ :

SC1 = WF-150x150x7x10 mm. (31.5 kg/m)

แปลนโครงสร้างหลังคา

มาตราส่วน

1:50

คณะกรรมการกำหนดแบบรูปรายการงานก่อสร้าง
(ลงชื่อ).....ประธานกรรมการ
(ลงชื่อ).....กรรมการ
(ลงชื่อ).....กรรมการ



สำนักงานออกแบบ
สำนักการโยธา
กรุงเทพมหานคร

ผู้อำนวยการสำนักการโยธา
ผู้ช่วยผู้อำนวยการสำนักการโยธา
นายทิมชัย ค่ายสงคราม
ผู้ช่วยการส่วนออกแบบ ๒
นางสาวพรวิภา อมาตยกุล
กลุ่มงานสถาปัตยกรรม ส่วนออกแบบ ๒
นายวรวิทย์ ศรีสุทธิชัย
กลุ่มงานวิศวกรรมอาคาร ส่วนออกแบบ ๒
นายจิระสิทธิ์ ทิมสสัย
กลุ่มงานมันเทศศิลป์
นายพิสุทธิศักดิ์ ทั้งทอง

สถาปนิก
นางสาวกัญญา สุวัฒนศิริ
วิศวกรโครงสร้าง
นายณัฐกาญจน์ พงษ์กมลสสัย
วิศวกรสุขาภิบาล
นางสาวกมลรัตน์ บรรจงรักษา
นายณัฐกาญจน์ พงษ์กมลสสัย
วิศวกรไฟฟ้า
นายศุภกร หนูเชื้อ

วิศวกรเครื่องกล
นายช่างเขียนแบบ/นายช่างโยธา
นายบุญชัย ว่องเจริญ

แบบ
โครงการก่อสร้างระบบคิ่ว อาคารโภชนาการ
โรงพยาบาลเจริญกรุงประชารักษ์
กรุงเทพมหานคร

เจ้าของ
โรงพยาบาลเจริญกรุงประชารักษ์
กรุงเทพมหานคร


สถานที่
อาคารโภชนาการ โรงพยาบาลเจริญกรุงประชารักษ์
กรุงเทพมหานคร

แบบแสดง
แปลนโครงสร้างหลังคา

รายการแก้ไขแบบ

แบบเลขที่ ๑2.๐๐๘7/13
ไฟล์แบบ
วันที่
ตรวจ
มาตราส่วน
1:50

แบบแผ่นที่
S-03
แบบรวมทั้งสิ้น
47

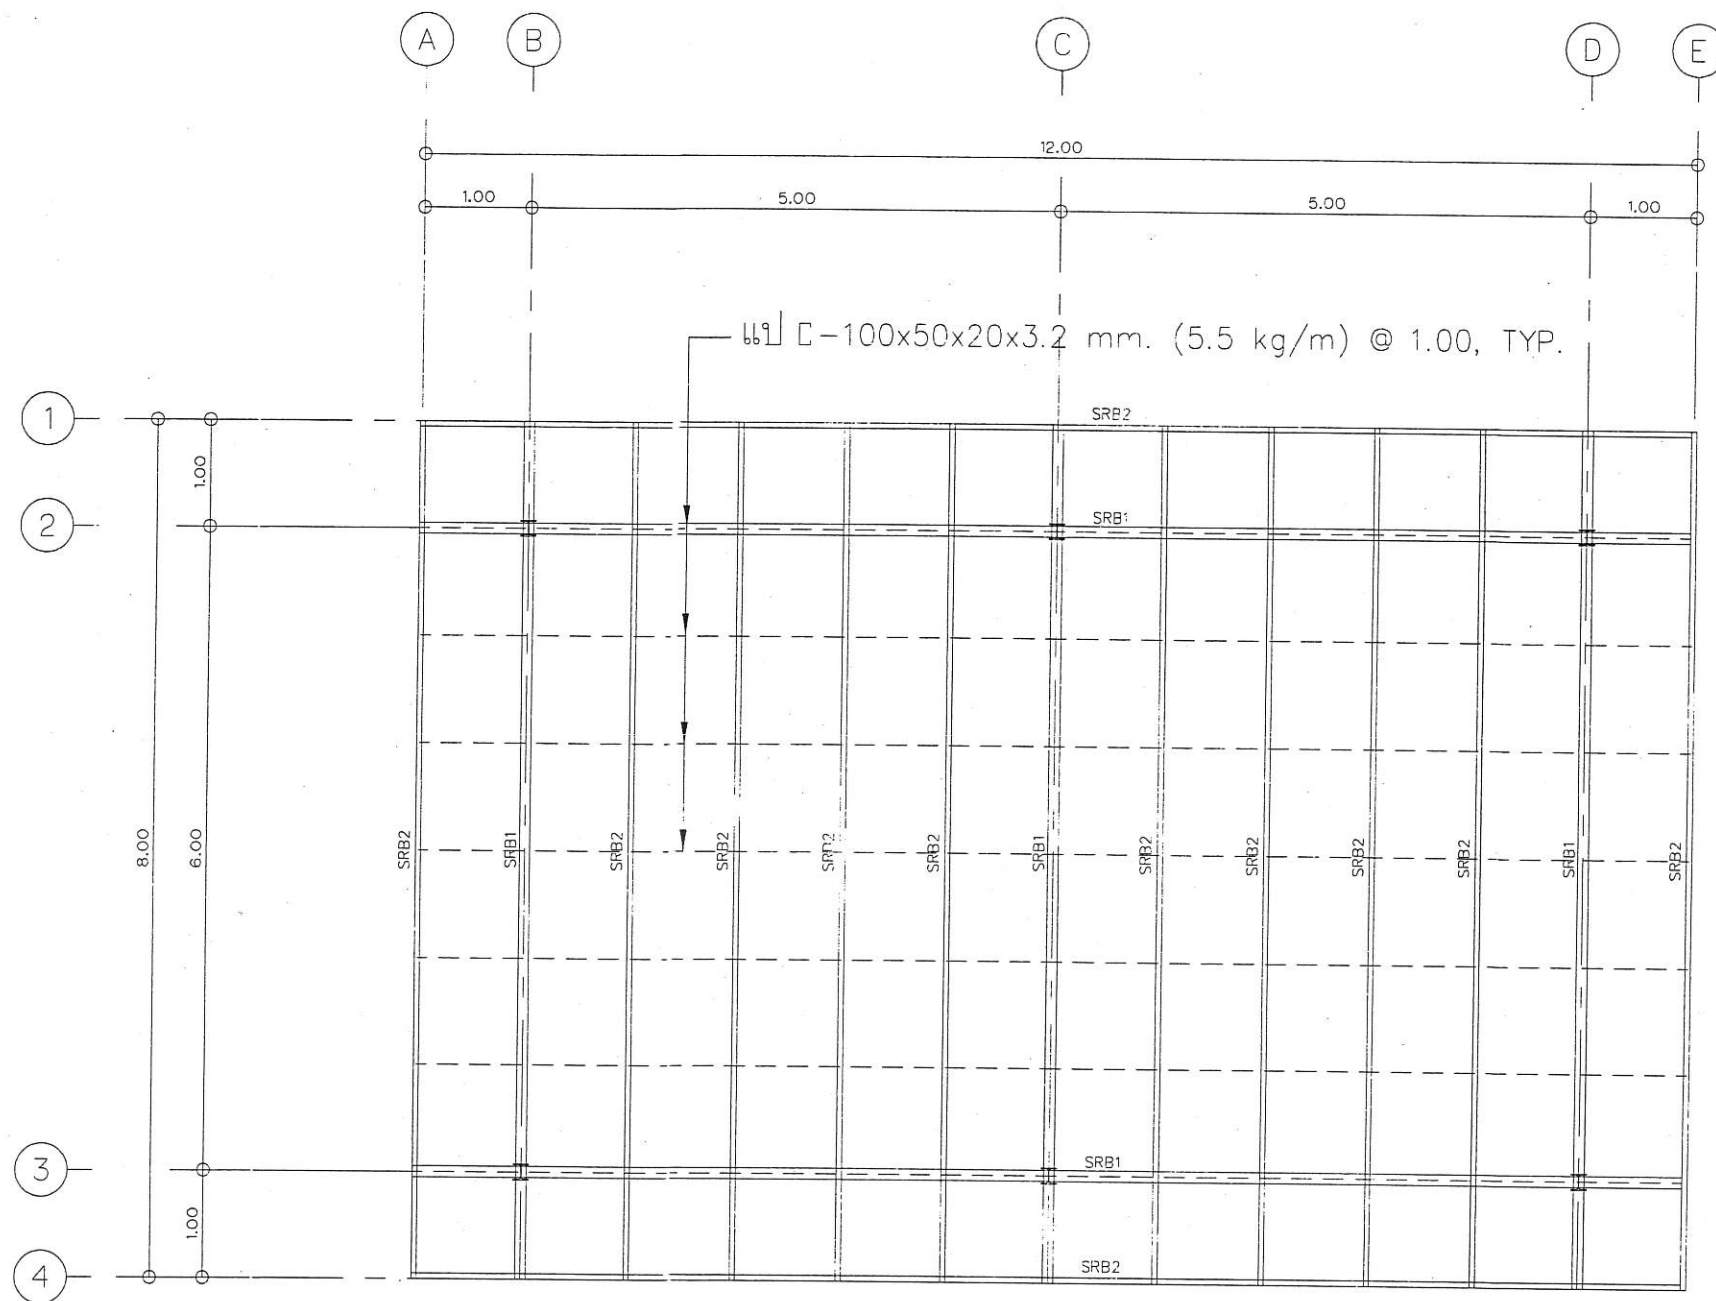

หมายเหตุ :

SRB1 = $\varnothing$ -200x100x4.5 mm. (20.1 kg/m)

SRB2 = $\varnothing$ -150x50x3.2 mm. (9.63 kg/m)

แปลนโครงสร้างหลังคา

มาตราส่วน

1: 50

คณะกรรมการกำหนดแบบรูปรายการงานก่อสร้าง

(ลงชื่อ).....ประธานกรรมการ

(ลงชื่อ).....กรรมการ

(ลงชื่อ).....กรรมการ



สำนักงานออกแบบ
สำนักการโยธา
กรุงเทพมหานคร

ผู้อำนวยการสำนักการโยธา

(ลงชื่อ).....

ผู้อำนวยการสำนักงานออกแบบ

นายพนิจ ค่ายสงคราม

ผู้อำนวยการส่วนออกแบบ ๒

นางสาวนันทรา อมาตยกุล

กลุ่มงานสถาปัตยกรรม ส่วนออกแบบ ๒

นายบรรลพ ศรีสุทธิชัย

กลุ่มงานวิศวกรรมอาคาร ส่วนออกแบบ ๒

นายจิระสิทธิ์ ทิมสโตย

กลุ่มงานนิเทศศิลป์

นายพิสุทธิศักดิ์ ทั้งทอง

สถาปนิก

นางสาวกัญญา สุวัฒน์ศรี

วิศวกรโครงสร้าง

นายณัฐภาณุพงษ์ พงษ์กมลศิลป์

วิศวกรสถาปัตยกรรม

นางสาวกัญญา บวรจรรยา

นายณัฐภาณุพงษ์ พงษ์กมลศิลป์

วิศวกรไฟฟ้า

นายศุภกร หนูเกื้อ

วิศวกรเครื่องกล

นายช่างเขียนแบบ/นายช่างโยธา

นายบุญชัย ว่องเจริญ

นายบุญชัย ว่องเจริญ

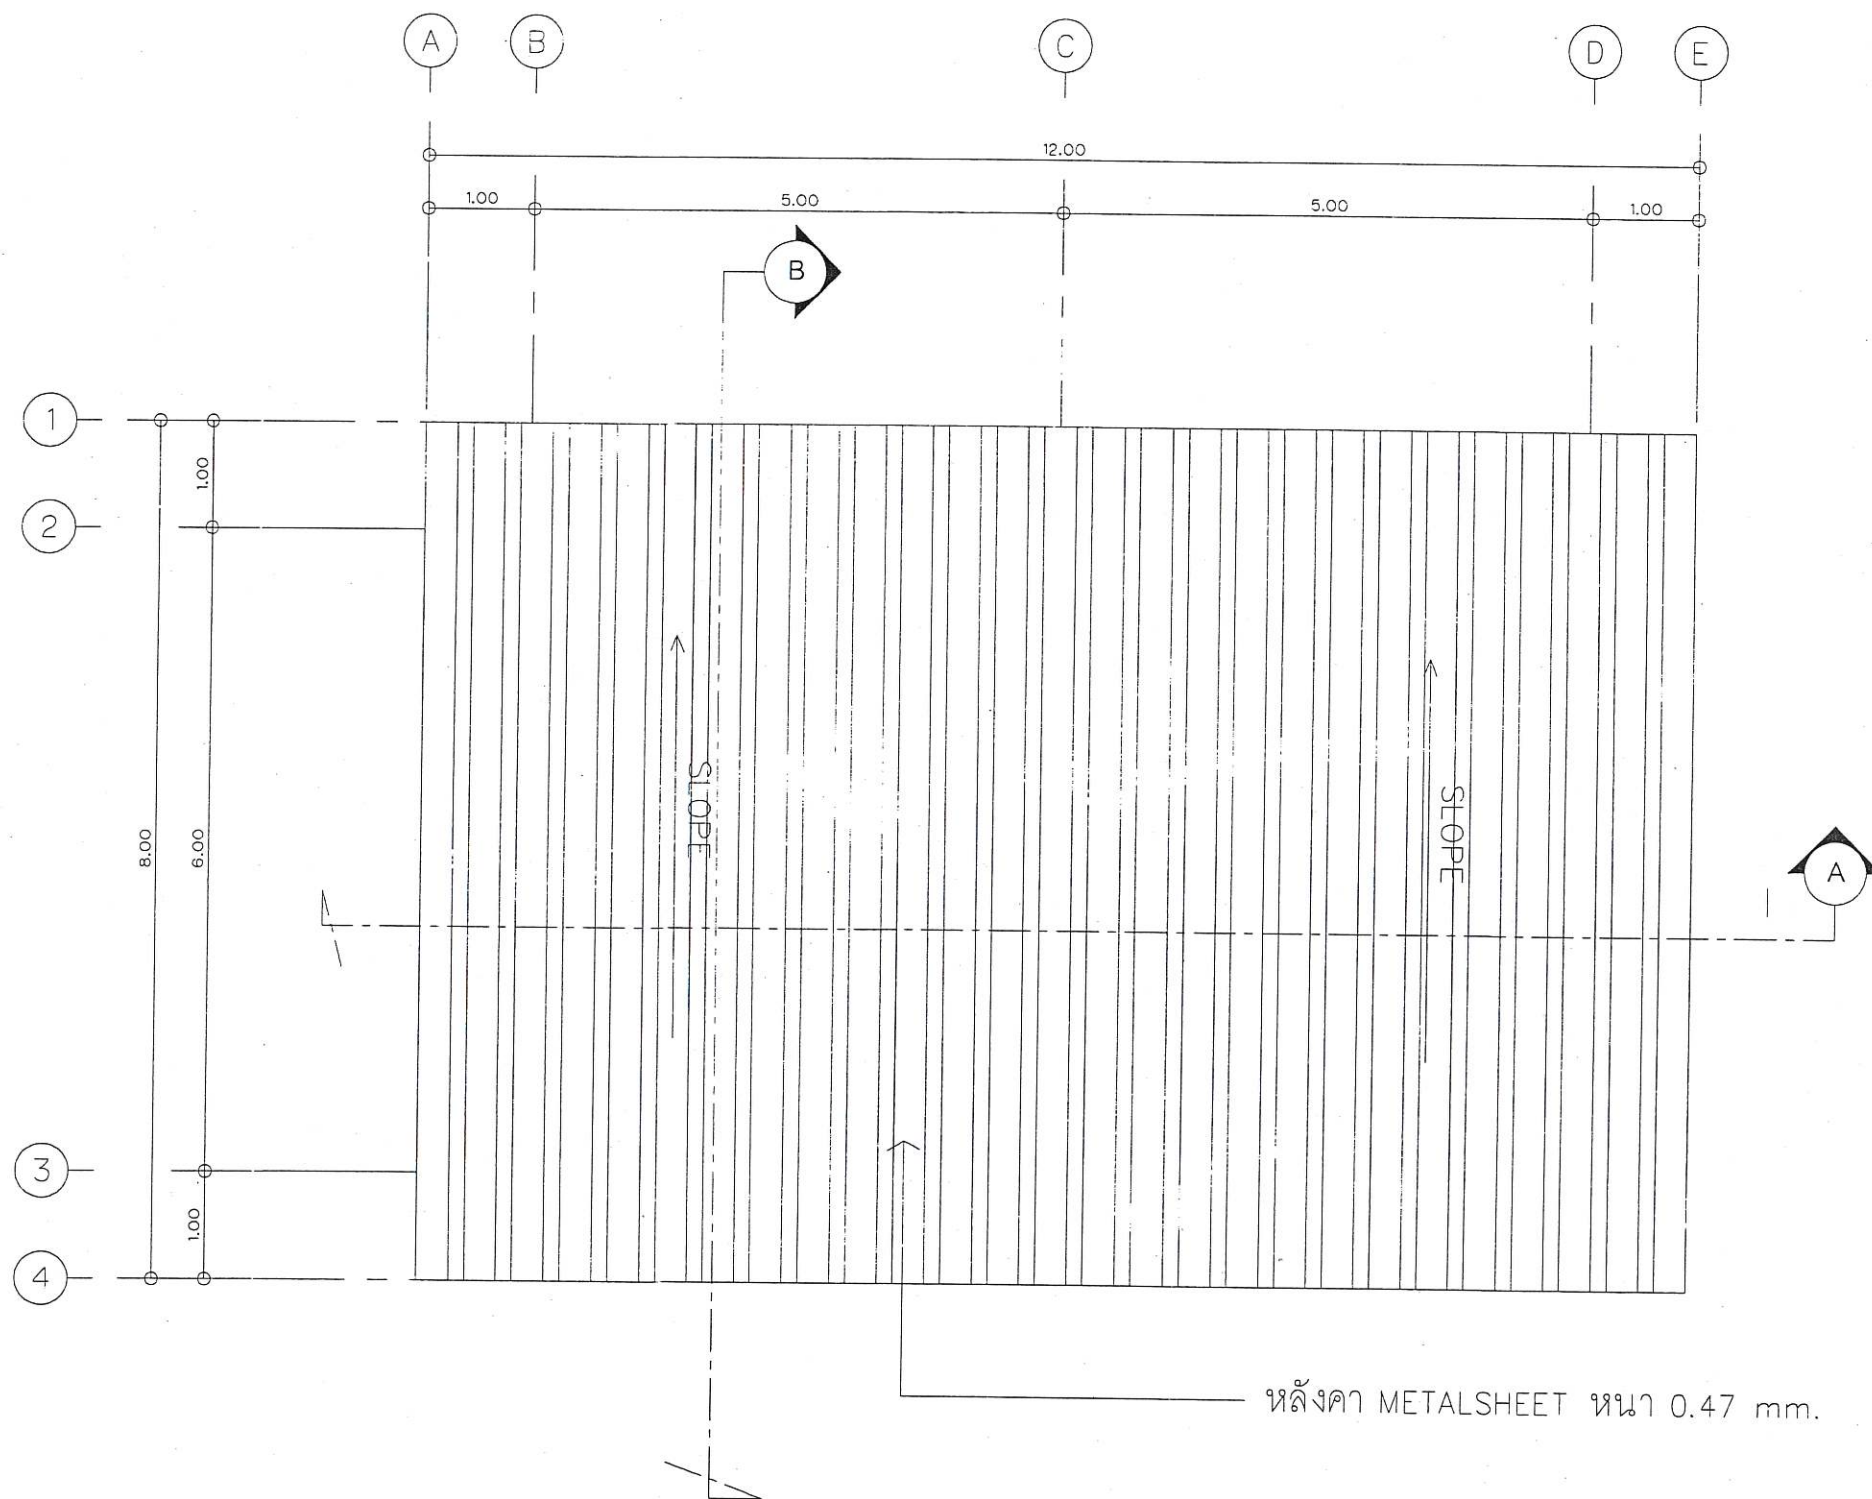

แปลนหลังคา
มาตราส่วน 1:50

คณะกรรมการกำหนดแบบรูปราชการงานก่อสร้าง
(ลงชื่อ).....ประธานกรรมการ
(ลงชื่อ).....กรรมการ
(ลงชื่อ).....กรรมการ



สำนักงานออกแบบ
สำนักการโยธา
กรุงเทพมหานคร

ผู้อำนวยการสำนักการโยธา
ผู้อำนวยการสำนักงานออกแบบ
นายพิณ ค่ายสงคราม
ผู้อำนวยการส่วนออกแบบ ๒
นางสาวหรรษา อนาคตกุล
กลุ่มงานสถาปัตยกรรม ส่วนออกแบบ ๒
นายวรวิทย์ ศรีสุทธิชัย
กลุ่มงานวิศวกรรมอาคาร ส่วนออกแบบ ๒
นายจิระสิทธิ์ ทิมสดี
กลุ่มงานนิเทศศิลป์
นายพิสุทธิศักดิ์ ทังทอง

สถาปนิก
นางสาวกัญญา สุวินณะศรี
วิศวกรโครงสร้าง
นายณัฐกานต์ พงษ์กมลสิทธิ์
วิศวกรสถาปัตยกรรม
นางสาวกัญญา บรรจงรักษา
นายณัฐกานต์ พงษ์กมลสิทธิ์
วิศวกรไฟฟ้า
นายสุภากร หนูเกื้อ
วิศวกรเครื่องกล

นายช่างเขียนแบบ/นายช่างโยธา
นายบุญชัย วงเจริญ

แบบ
โครงการก่อสร้างระบบคิว อาคารโภชนาการ
โรงพยาบาลเจริญกรุงประชารักษ์
กรุงเทพมหานคร

เจ้าของ
โรงพยาบาลเจริญกรุงประชารักษ์
กรุงเทพมหานคร

สถานที่
อาคารโภชนาการ โรงพยาบาลเจริญกรุงประชารักษ์
กรุงเทพมหานคร

แบบแสดง
แปลนหลังคา


รายการแก้ไขแบบ

แบบเลขที่ ๒.0087/15

ไฟล์แบบ
วันที่
ตรวจ
มาตราส่วน
1:50



แบบแผ่นที่
S-05

แบบรวมทั้งสิ้น
A7

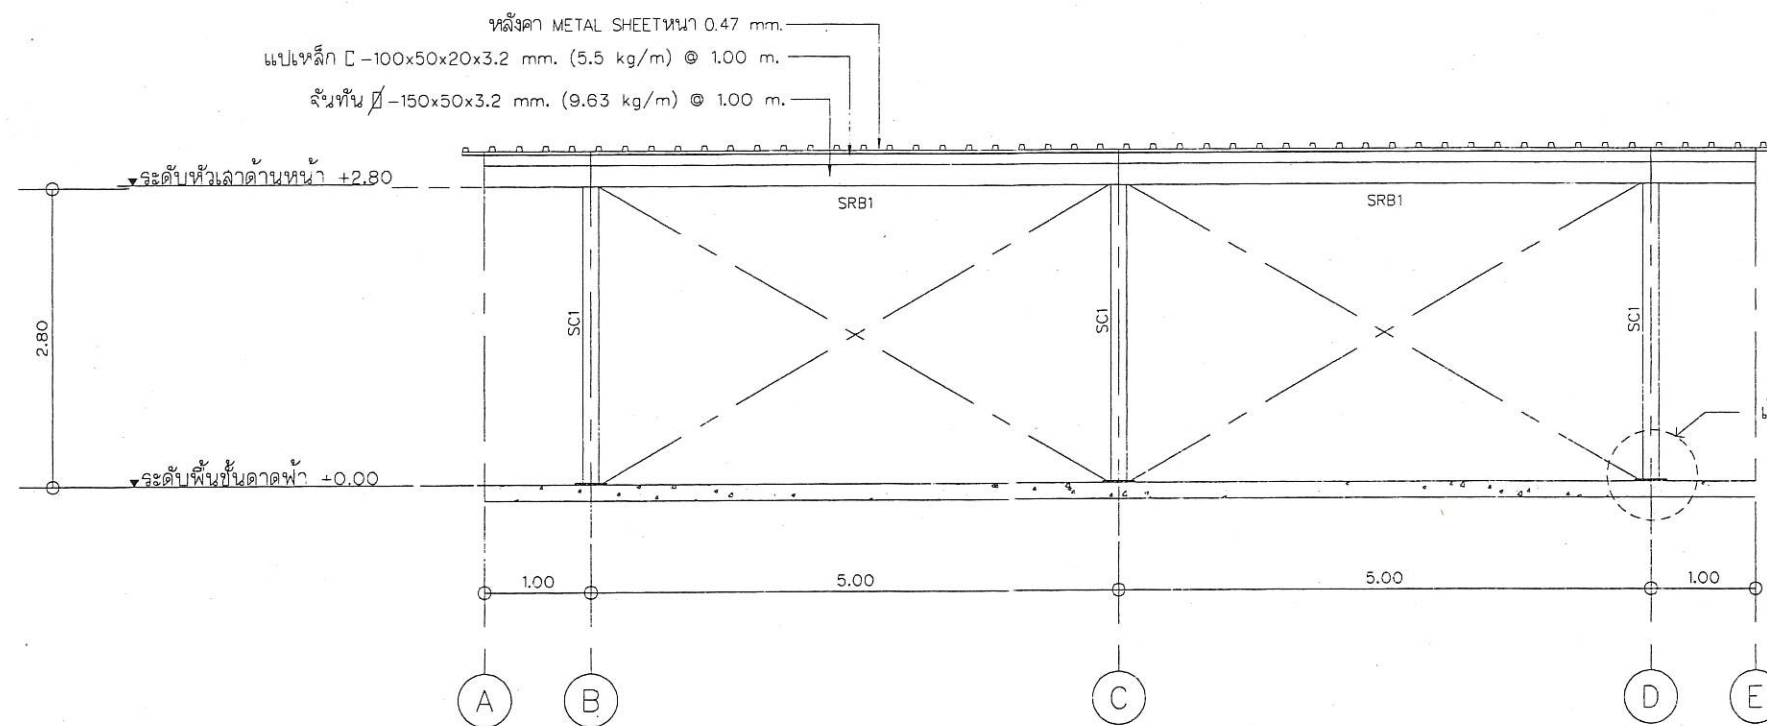

รูปด้าน A

มาตราส่วน 1:50

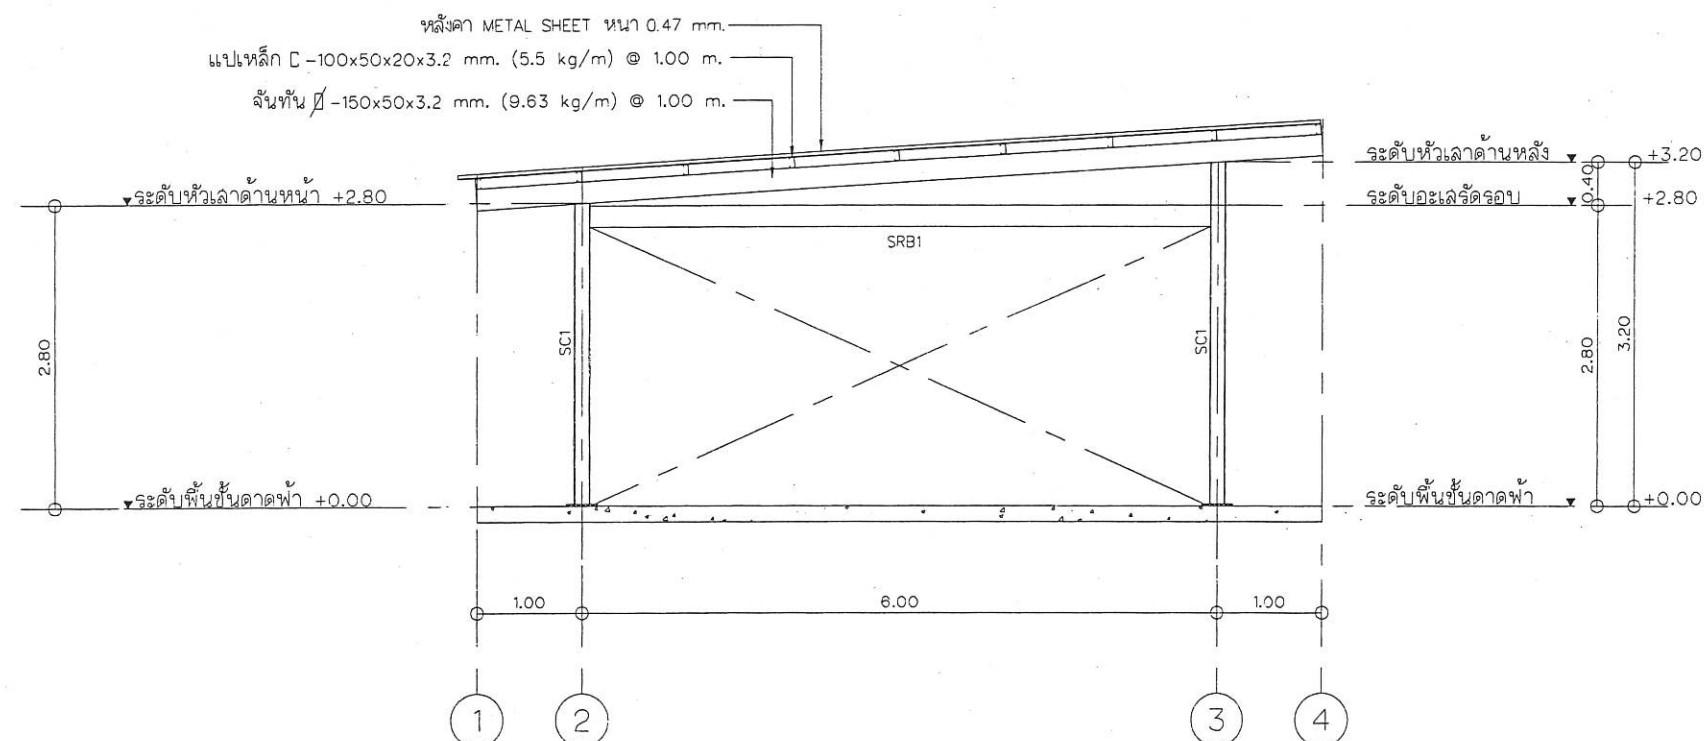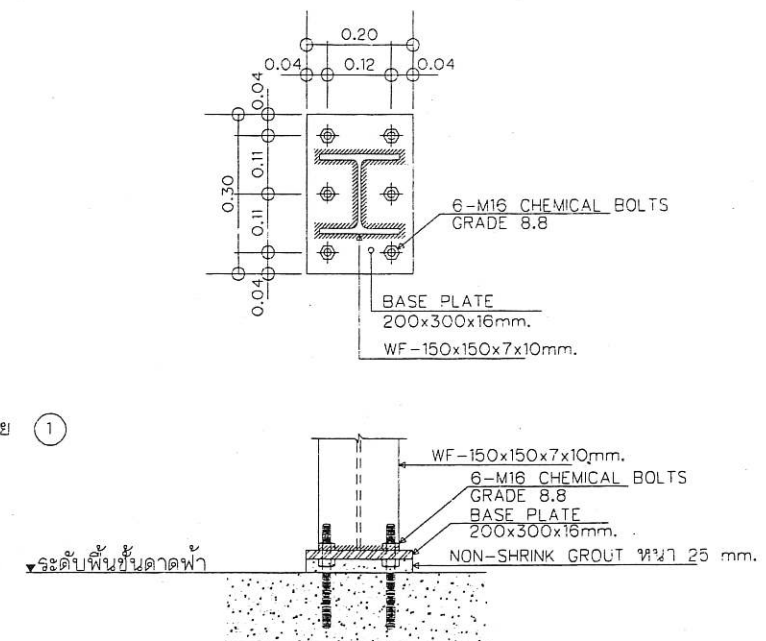

รูปตัด B

มาตราส่วน 1:50

หมายเหตุ :

SRB1 = $\angle$ -200x100x4.5 mm. (20.1 kg/m)

SC1 = WF-150x150x7x10 mm. (31.5 kg/m)

คณะกรรมการกำหนดแบบรูปราชการงานก่อสร้าง
(ลงชื่อ).....ประธานกรรมการ
(ลงชื่อ).....กรรมการ
(ลงชื่อ).....กรรมการ



สำนักงานออกแบบ
สำนักการโยธา
กรุงเทพมหานคร

ผู้อำนวยการสำนักการโยธา	 (11พค)
ผู้อำนวยการสำนักงานออกแบบ	
นายทิตติ์ ค่ายสงคราม	
ผู้อำนวยการส่วนออกแบบ ๒	
นางสาวพรชยา อมาตย์กุล	 นพฐ
กลุ่มงานสถาปัตยกรรม ส่วนออกแบบ ๒	
นายวรบุณย์ ศรีสุทธิชัย	
กลุ่มงานวิศวกรรมอาคาร ส่วนออกแบบ ๒	
นายจิระสิทธิ์ ทิมสดี	
กลุ่มงานนิเทศศิลป์	
นายพิรุณศักดิ์ ทั่งทอง	
สถาปนิก	
นางสาวกัญญา สุริยณะศรี	
วิศวกรโครงสร้าง	
นายณัฐภาณุพงษ์ พงษ์กุลสสัย	 นพฐ
วิศวกรสุขาภิบาล	
นางสาวกรรณิการ์ บรรจงรักษา	
นายณัฐภาณุพงษ์ พงษ์กุลสสัย	 นพฐ
วิศวกรไฟฟ้า	
นายศุภกร หนูเชื้อ	
วิศวกรเครื่องกล	
นายช่างเขียนแบบ/นายช่างโยธา	
นายบุญชัย วงศ์เจริญ	

แบบ	
โครงการก่อสร้างระบบครัว อาคารโภชนาการ	
โรงพยาบาลเจริญกรุงประชารักษ์	
กรุงเทพมหานคร	
เจ้าของ	
โรงพยาบาลเจริญกรุงประชารักษ์	
กรุงเทพมหานคร	
สถานที่	
อาคารโภชนาการ โรงพยาบาลเจริญกรุงประชารักษ์	
กรุงเทพมหานคร	
แบบแสดง	
รูปตัด A , B	

รายการแก้ไขแบบ	
แบบเลขที่	
ไฟล์แบบ	
วันที่	
ตรวจ	
มาตราส่วน	
1 : 50	
แบบแผนที่	
S-06	
แบบรวมทั้งสิ้น	
47	